Annexo ao officio N. 37 de 17 de Dezembro 1881
do Engenheiro Chefe da Commissão fiscal do
Contracto Gabrielli

Visto Maio 22 1882
R. T. Reynolds Pinto
Inspector fiscal

20.º

PLANTA - Nº 2425 - ARM. - 1
VEG. 9 - TUBO 45 - ARM - Nº 1

Proc 237
Viação

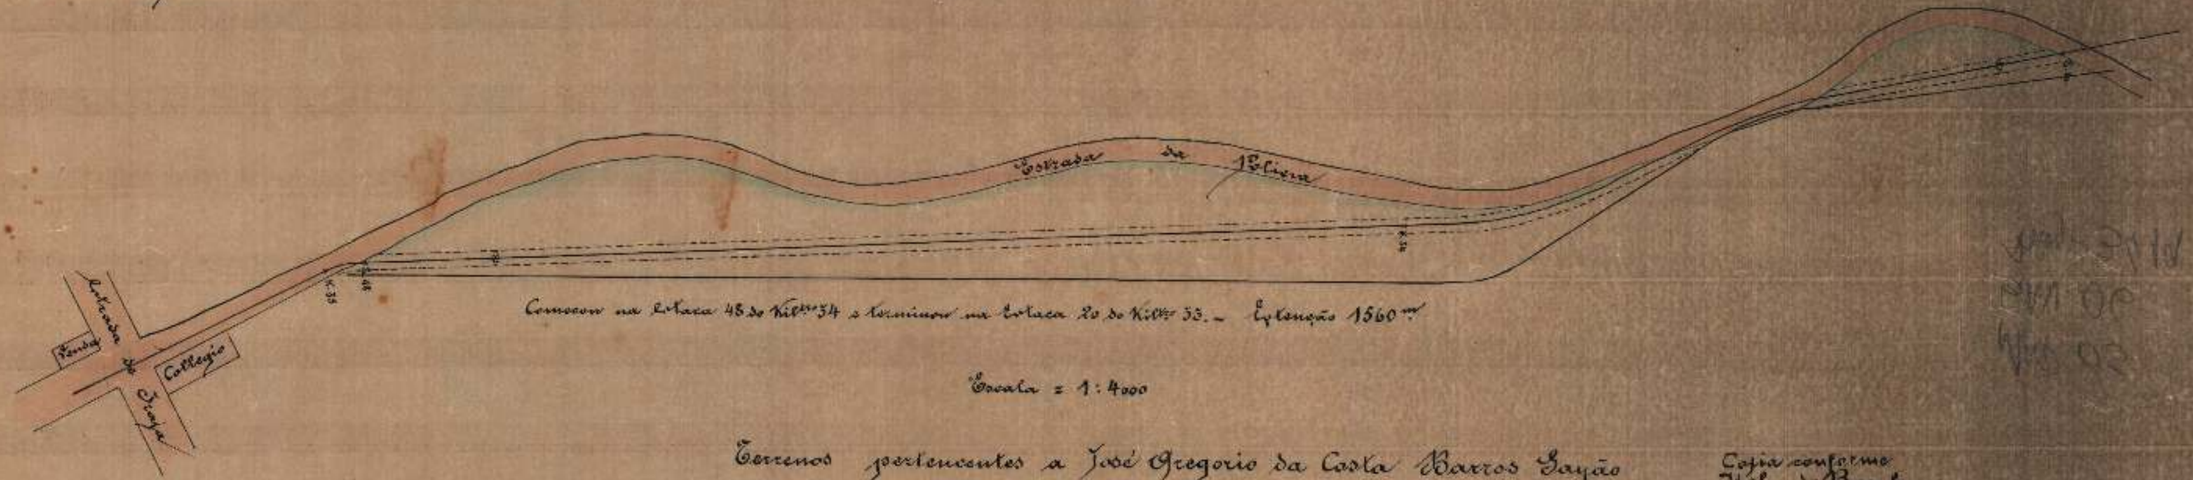

Começou na estaca 48 do Kilm 34 e terminou na estaca 20 do Kilm 53. – Extensão 1560 m

Escala = 1:4000

Terrenos pertencentes a José Gregorio da Costa Barros Gayão

assignado: José Ribeiro Jr Magalhães
Engenheiro

Copia conforme
Yolando Bastone
10-5-923

2425 Arm 1
veg 9 tubo 45 Arm 1