


Levantamento dos terrenos entre Bento Ribeiro e Marechal Hermes, pertencentes ao Ministerio da Guerra

Area a permutar com a Cia Suburbana de Terrenos
e Construções

Polygono 0, 1, 2, 3, ... 18	119.537m ² 36	
Taxa do desvio	5227m ² 48	114.309m ² 88
Area a Este da Rua Divisoria		1.676m ² 65
Area a permutar	115.986m ² 53	

Escala 1/1000

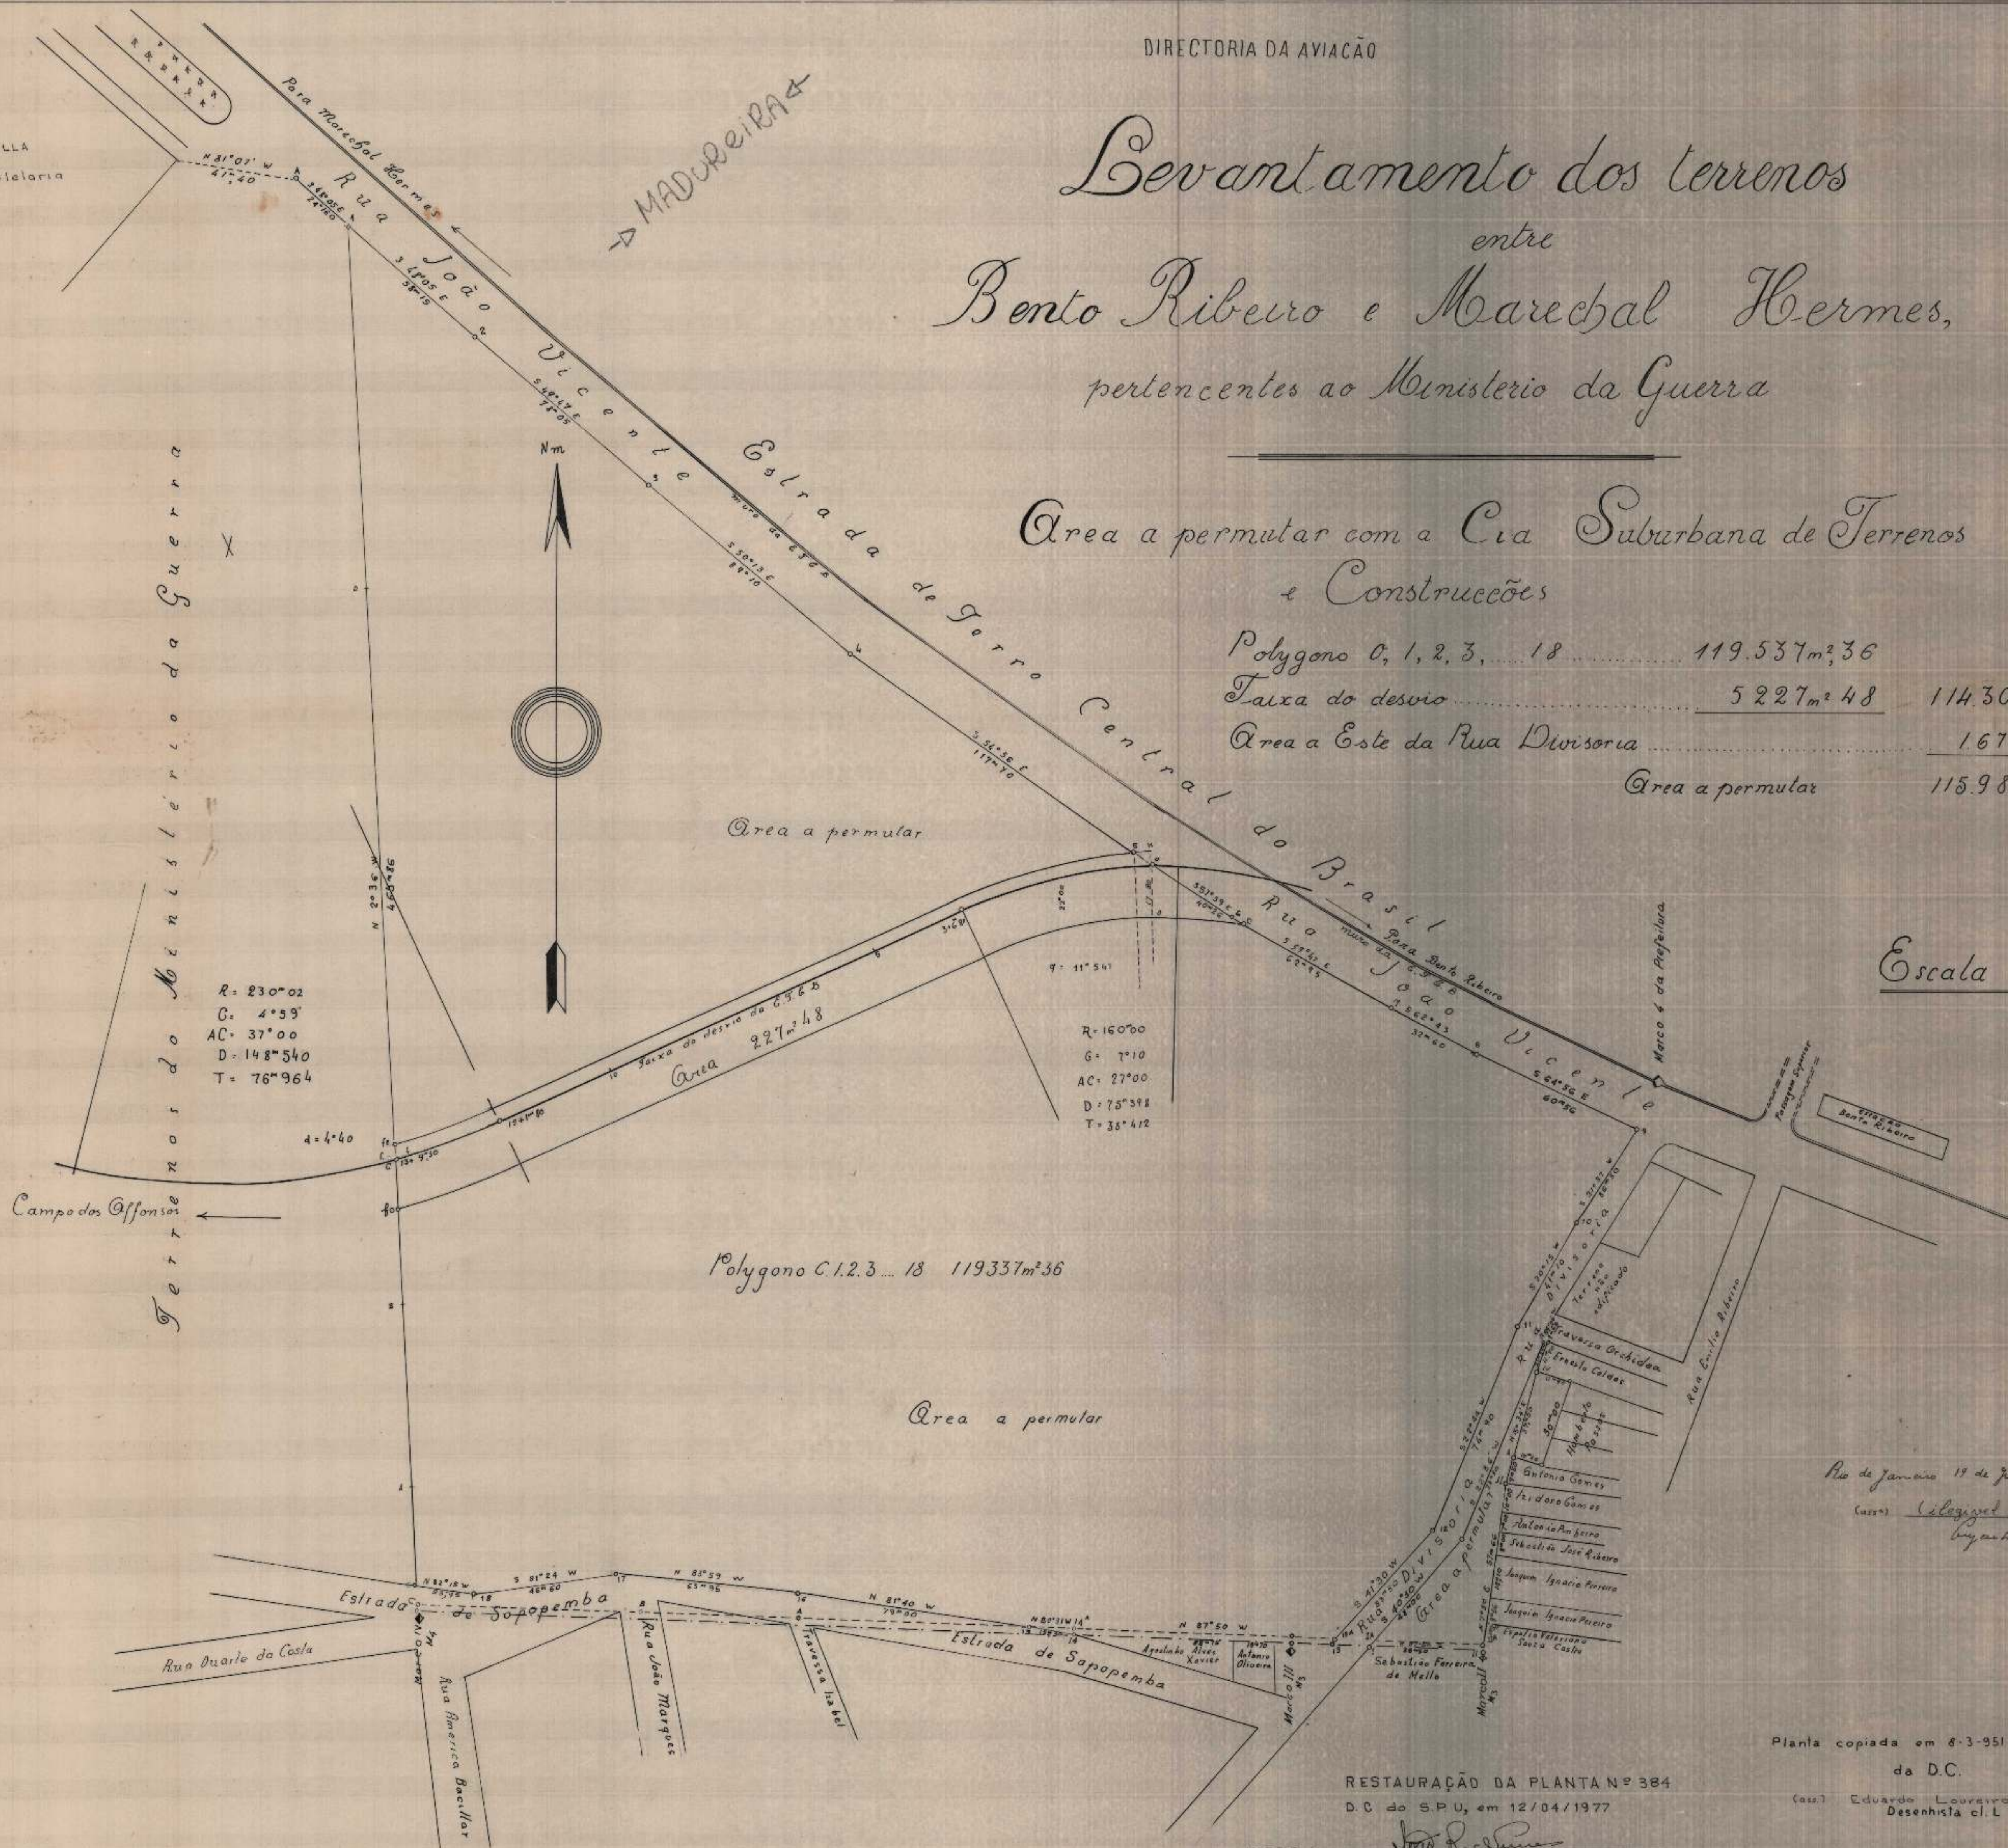

384 - ARM. 1
VEG -11-TUBO-29-ARM-1

RESTAURAÇÃO DA PLANTA Nº 384
D.C. do S.P.U. em 12/04/1977

VISTO: *[Signature]*
FREDERICO NUNES
CHEFE

[Signature]
GERALDO VIRGILIO DE SOUZA
DESENHISTA 7

Planta copiada em 8-3-951 na Mapoteca
da D.C.

(ass.) Eduardo Loureiro
Desenhista cl.L

Confere. *[Signature]*
Francisco Izidro Monteiro
Chefe da Mapoteca