PROJECTO DA AVENIDA CENTRAL E OBRAS COMPLEMENTARES

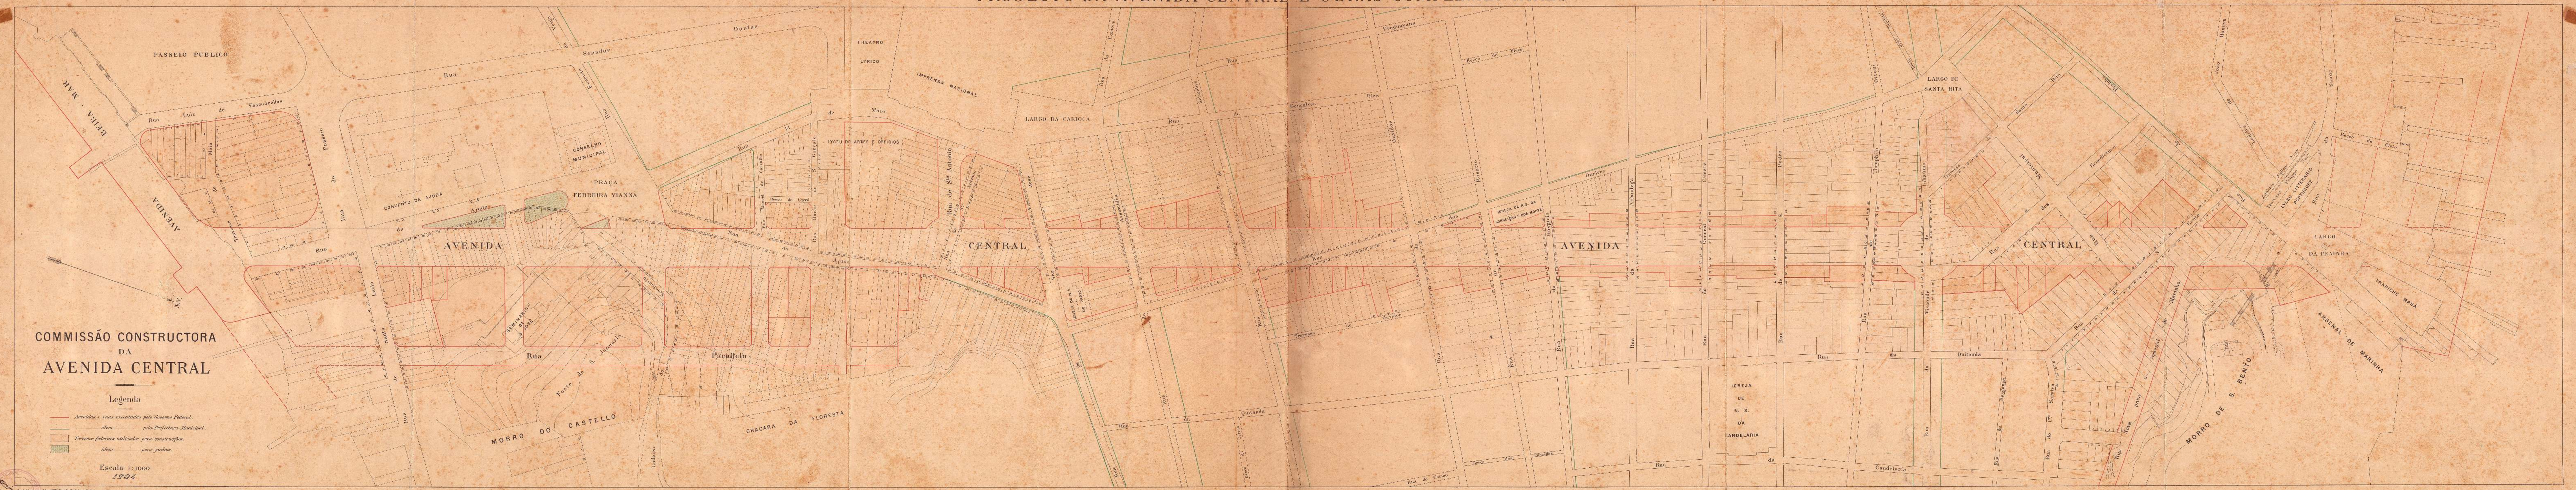
PASSEIO PUBLICO
AVENIDA
CENTRAL
AVENIDA
CENTRAL
LARGO DA CARIOCA
THEATRO LYRICO
IMPRENSA NACIONAL
LICEU DE ARTES E OFFICIOS
CONSELHO MUNICIPAL
PRAÇA FERREIRA VIANNA
CONVENTO DA AJUDA
LARGO DE SANTA RITA
LARGO DA PRAINHA
ARSENAL DE MARINHA
MORRO DE S. BENTO
MORRO DO CASTELLO
CHACARA DA FLORESTA
IGREJA DE N. S. DA LANDELARIA
IGREJA DE N. S. DA CONCEIÇÃO E BOA MORTE
Rua
Parallela
Rua Direita
Rua Ouvidor
Rua Gonçalves Ledo
Rua Sete de Setembro
Rua Uruguayana
Rua Visconde de Inhaúma
Rua Quitanda
Rua Candelaria
Rua Sete de Setembro
Rua Visconde de Inhaúma
Rua Uruguayana
Rua Gonçalves Ledo
Rua Ouvidor
Rua Direita