11º 85

3-1-

E. F. C. B.

Projecto definitivo de alargamento


da area necessaria a Estrada desde a Central até S. Diogo incluindo o melhoramento da ligação com o Ramal da Gamboa

Planta de desapropriação

de

3 casinhas e o terreno nos fundos do predio nº 160 da Rua d'America pertencentes aos herdeiros de propriedade do Snr. Victorino Lopes Sampaio

Escala 1:1000

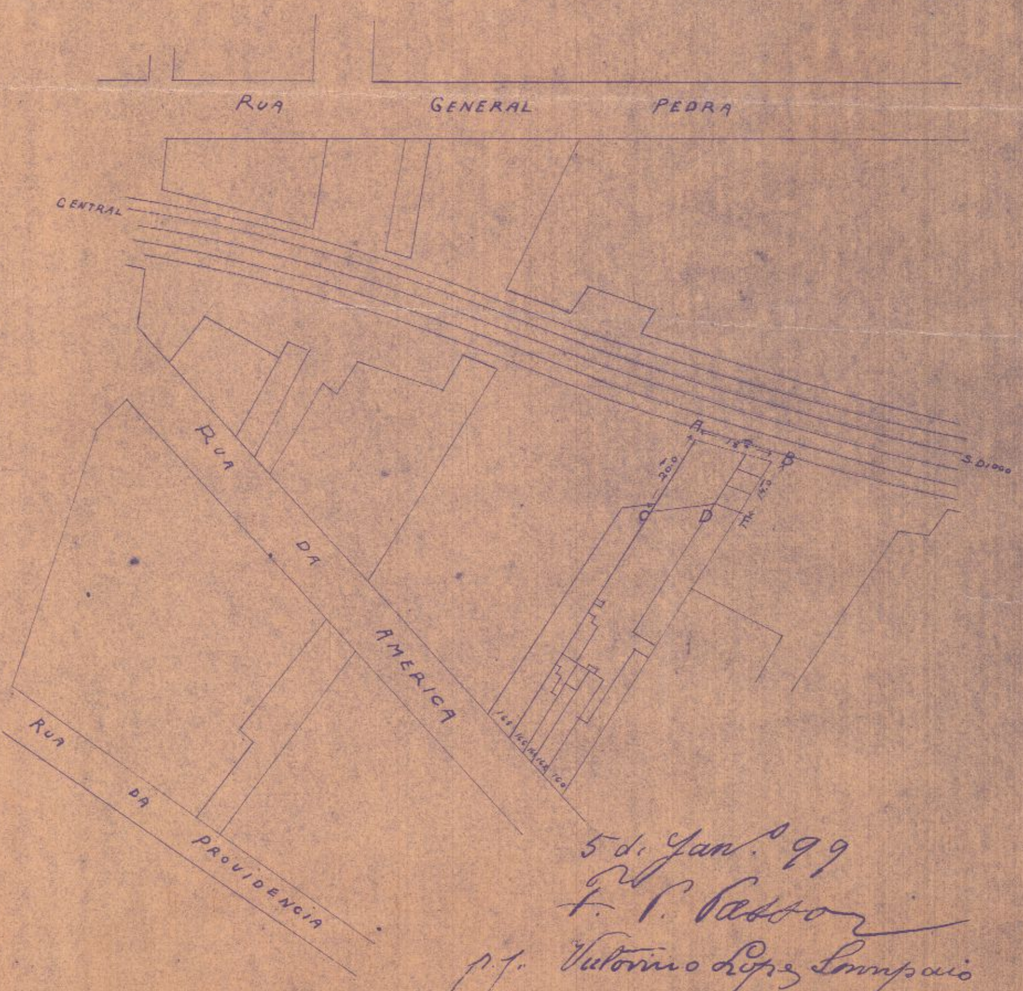

5 de Jan.º 99
F. V. Castro
p.p. Victorino Lopes Sampaio

A B C D E ▭ Casinhas e terreno de propriedade do Snr. Victorino Lopes Sampaio que passam a pertencer a E.F.C. do Brazil. Area = 280.00 m²

▭ Terrenos pertencentes á Estrada de Ferro Central do Brazil.

Confere
2 de Janeiro de 1899
Pedro Silvano de Mendonça
Ajudante Technico

Copia conforme de
Hugo Leal
Rio-27-8-923
Processo nº 57