
PLANTA DO LABORATORIO BROMATOLOGICO E CENTRO DE SAÚDE N.4 - Á RUA CAMERINO N.27

ESCALA — 1:100

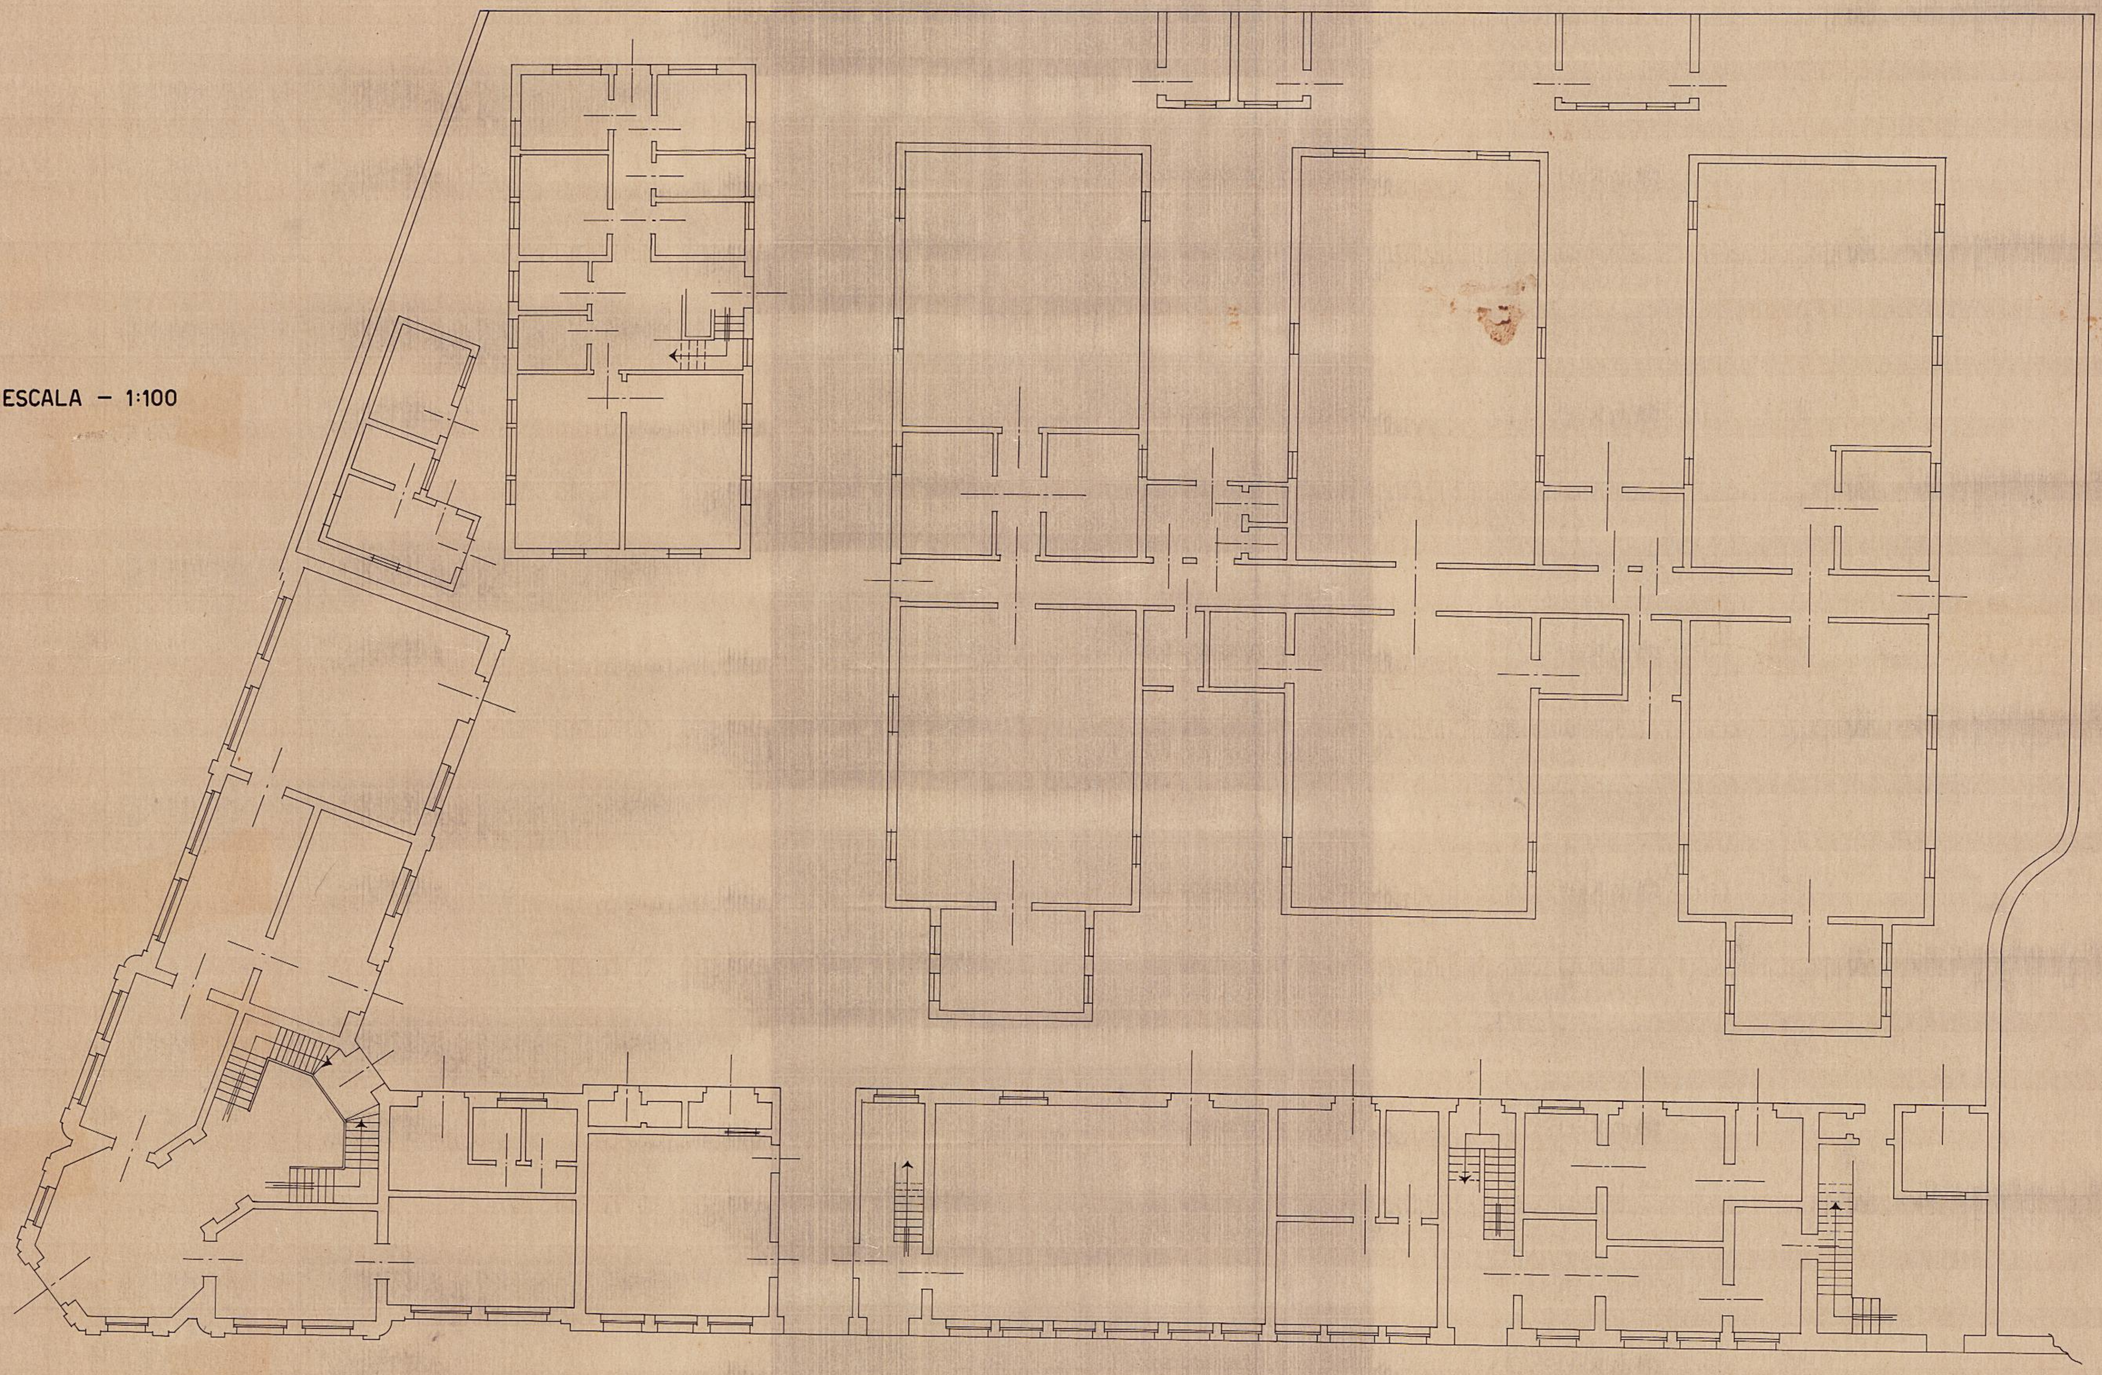

PLANTA 660 - ARMº 1

VEG 4 - TUBO 17 - ARMº 1

Rio, 17-6-1939