

246


Planta da construção executada nos anos de 1912
 Predio nº 38 e 40 da Praça Santos Dummond

1/1-2
 12

O PROPRETARIO: Francisco de Paula Leite de Oliveira
 O LUGAR: ZONA VI


← Alfredo Castro, 1912

Valorem as emendas
 6/11/40
 Alfredo Castro

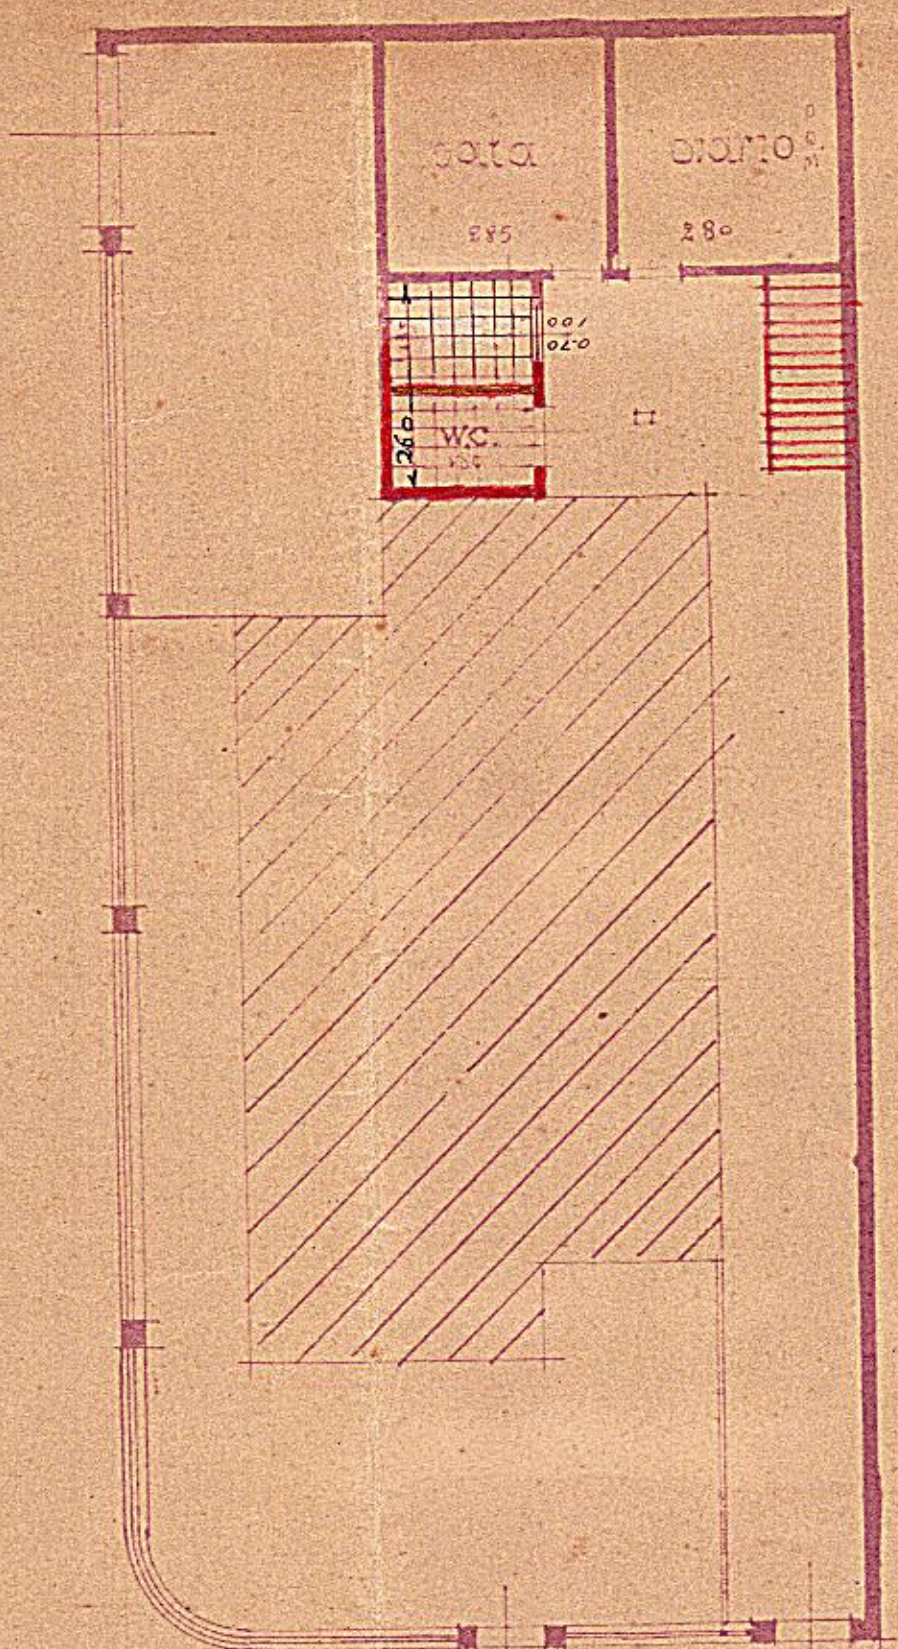

Praça Santos Dummond.

PLANTA ESC. 1:100.

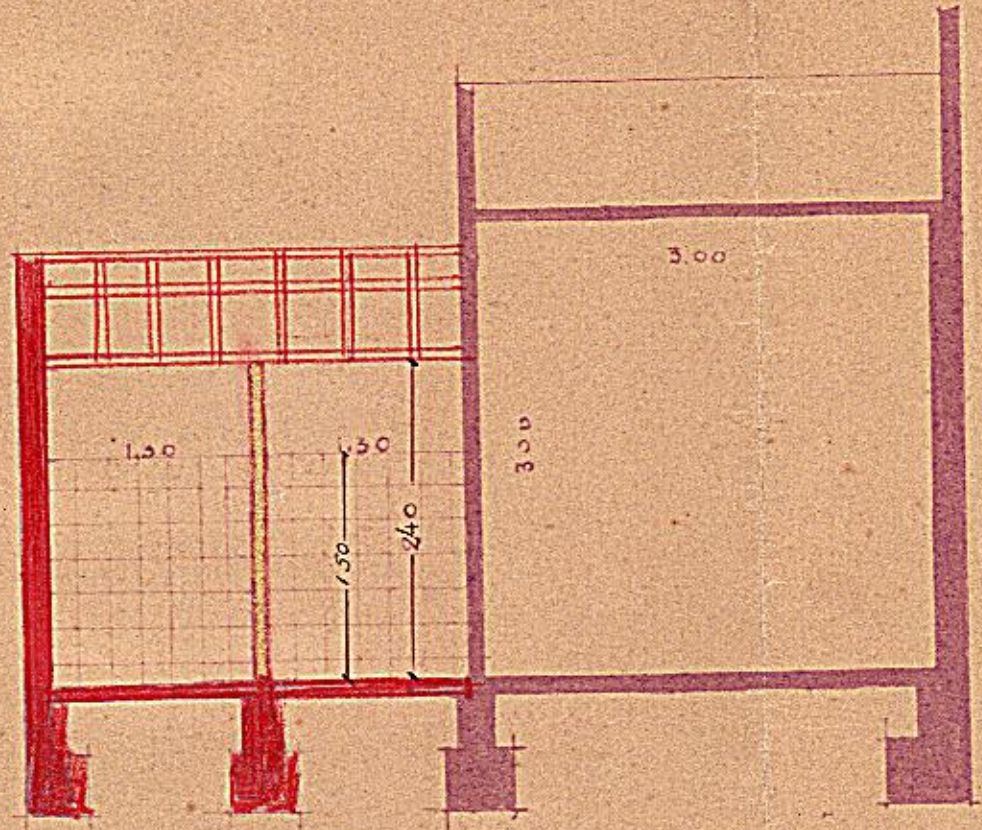

Seção Unica ESC. 1:25.