


ILHA RASA

O C E A N O

A T L Â N T I C O

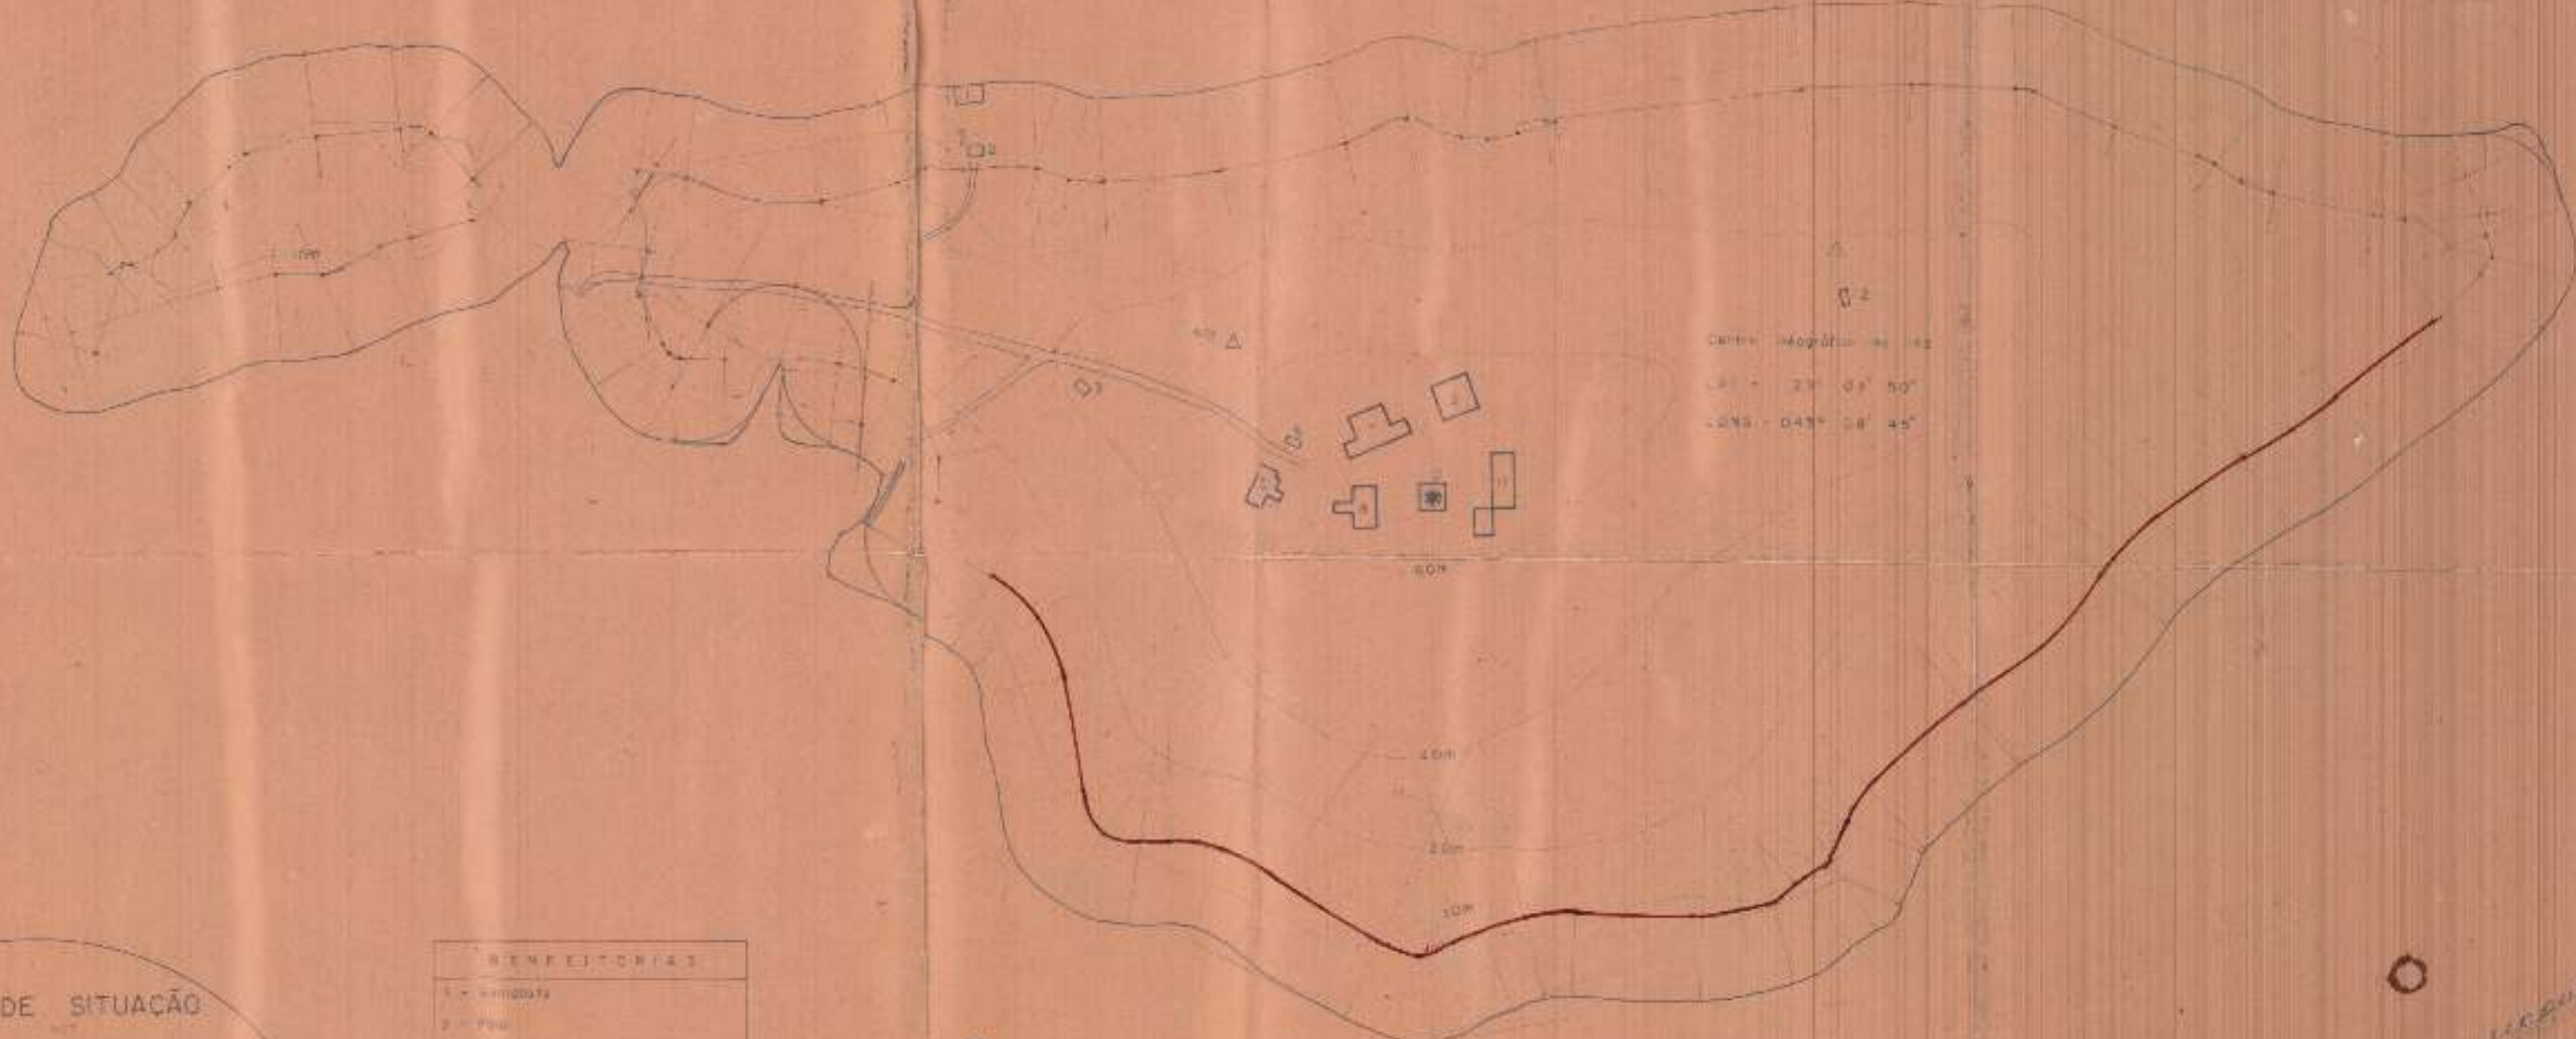

Centro Geográfico - 44 42
 Lat - 23° 04' 50"
 Long - 045° 08' 45"

PLANTA DE SITUAÇÃO



BENFEITORIAS	
1 - Alameda	
2 - Posto	
3 - Balço	
4 - Posto Meteorológico	
5 - Casa A x B	
6 - Casa do Zoológico	
7 - Casa A x C e Estação Rádio	
8 - Casa C x B	
9 - Casa	
10 - Casa do Forno	
11 - Casa - Cozinha e Posto	
12 - Casa dos Sotocameras	
△ - Antena	

ESCALA — 1 : 2500
 ÁREA DO TERRENO : 238.000,00m²
 ÁREA OCUPADA : 1.305,85m²

MINISTÉRIO DA MARINHA
 DIRETORIA DE ADMINISTRAÇÃO DA MARINHA
 DEPARTAMENTO DO ESTABELECIMENTO

ESTABELECIMENTO RIO DE JANEIRO
 PLANTA DO TERRENO COM A LOCALIZAÇÃO DAS BENFEITORIAS
 TOMO 19.124.0 DT. 02/82
 PLANTA 19.124.0

Desenhado: [Assinatura]
 Copiado: [Assinatura]
 Verificado: [Assinatura]