DIRECTORIA DO PATRIMONIO NACIONAL

Planta do terreno a ser cedido pelo FLUMINENSE FOOTBALL CLUB ao PALACIO GUANABÁRA

ESCALA DE 1:200

LADOS	RUMOS	DISTANCIAS
A-B	46° 55 SW	64m30
B-C	17° 59 SW	9m70
C-D	59° 13 NE	56m45
D-E	69° 43 NE	24m40
E-F	47° 5 NW	26m40
F-A	42° 55 SW	3m00

AREA — 1.027,m² 6140

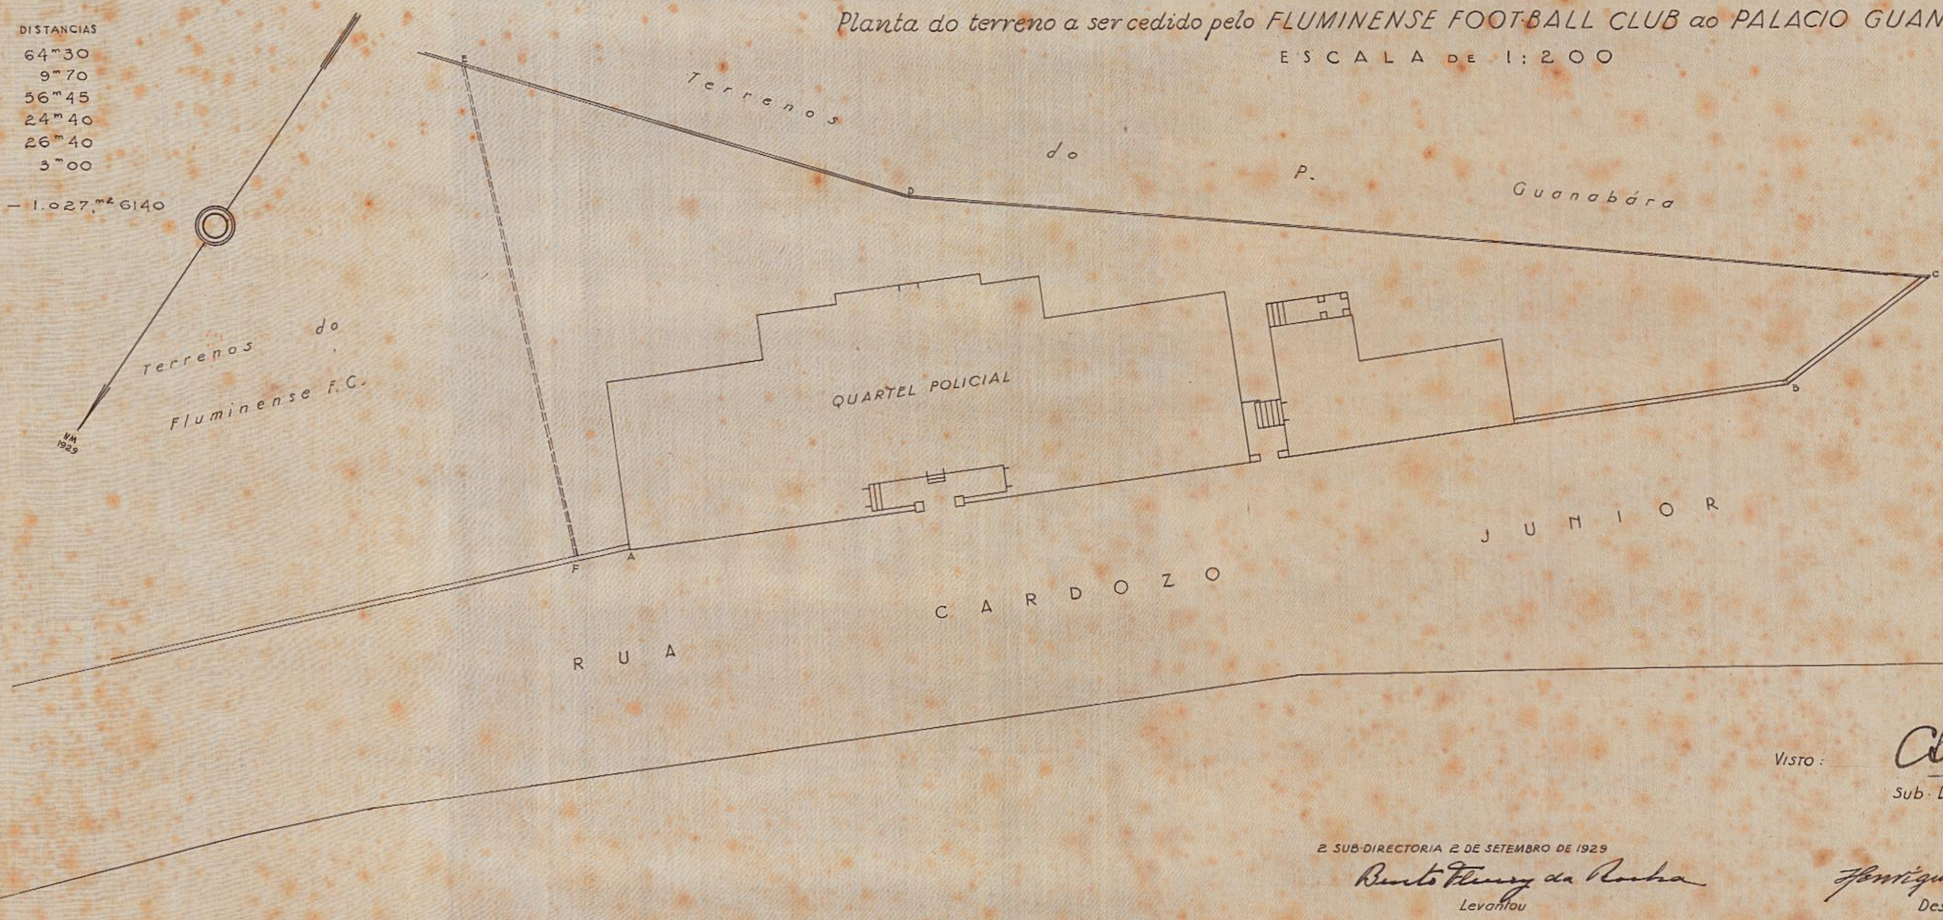

Visto:

Sub-Director

2. SUB-DIRECTORIA 2 DE SETEMBRO DE 1929

Bento Ribeiro da Rocha
Levantou

Henrique Simões
Desenhou

2242 - ARM 1
TELA 1 - TUBO 38 - ARM 1

Proc. n. 36.832/1929

REG. 3355 MAP. 03 GAV. 01