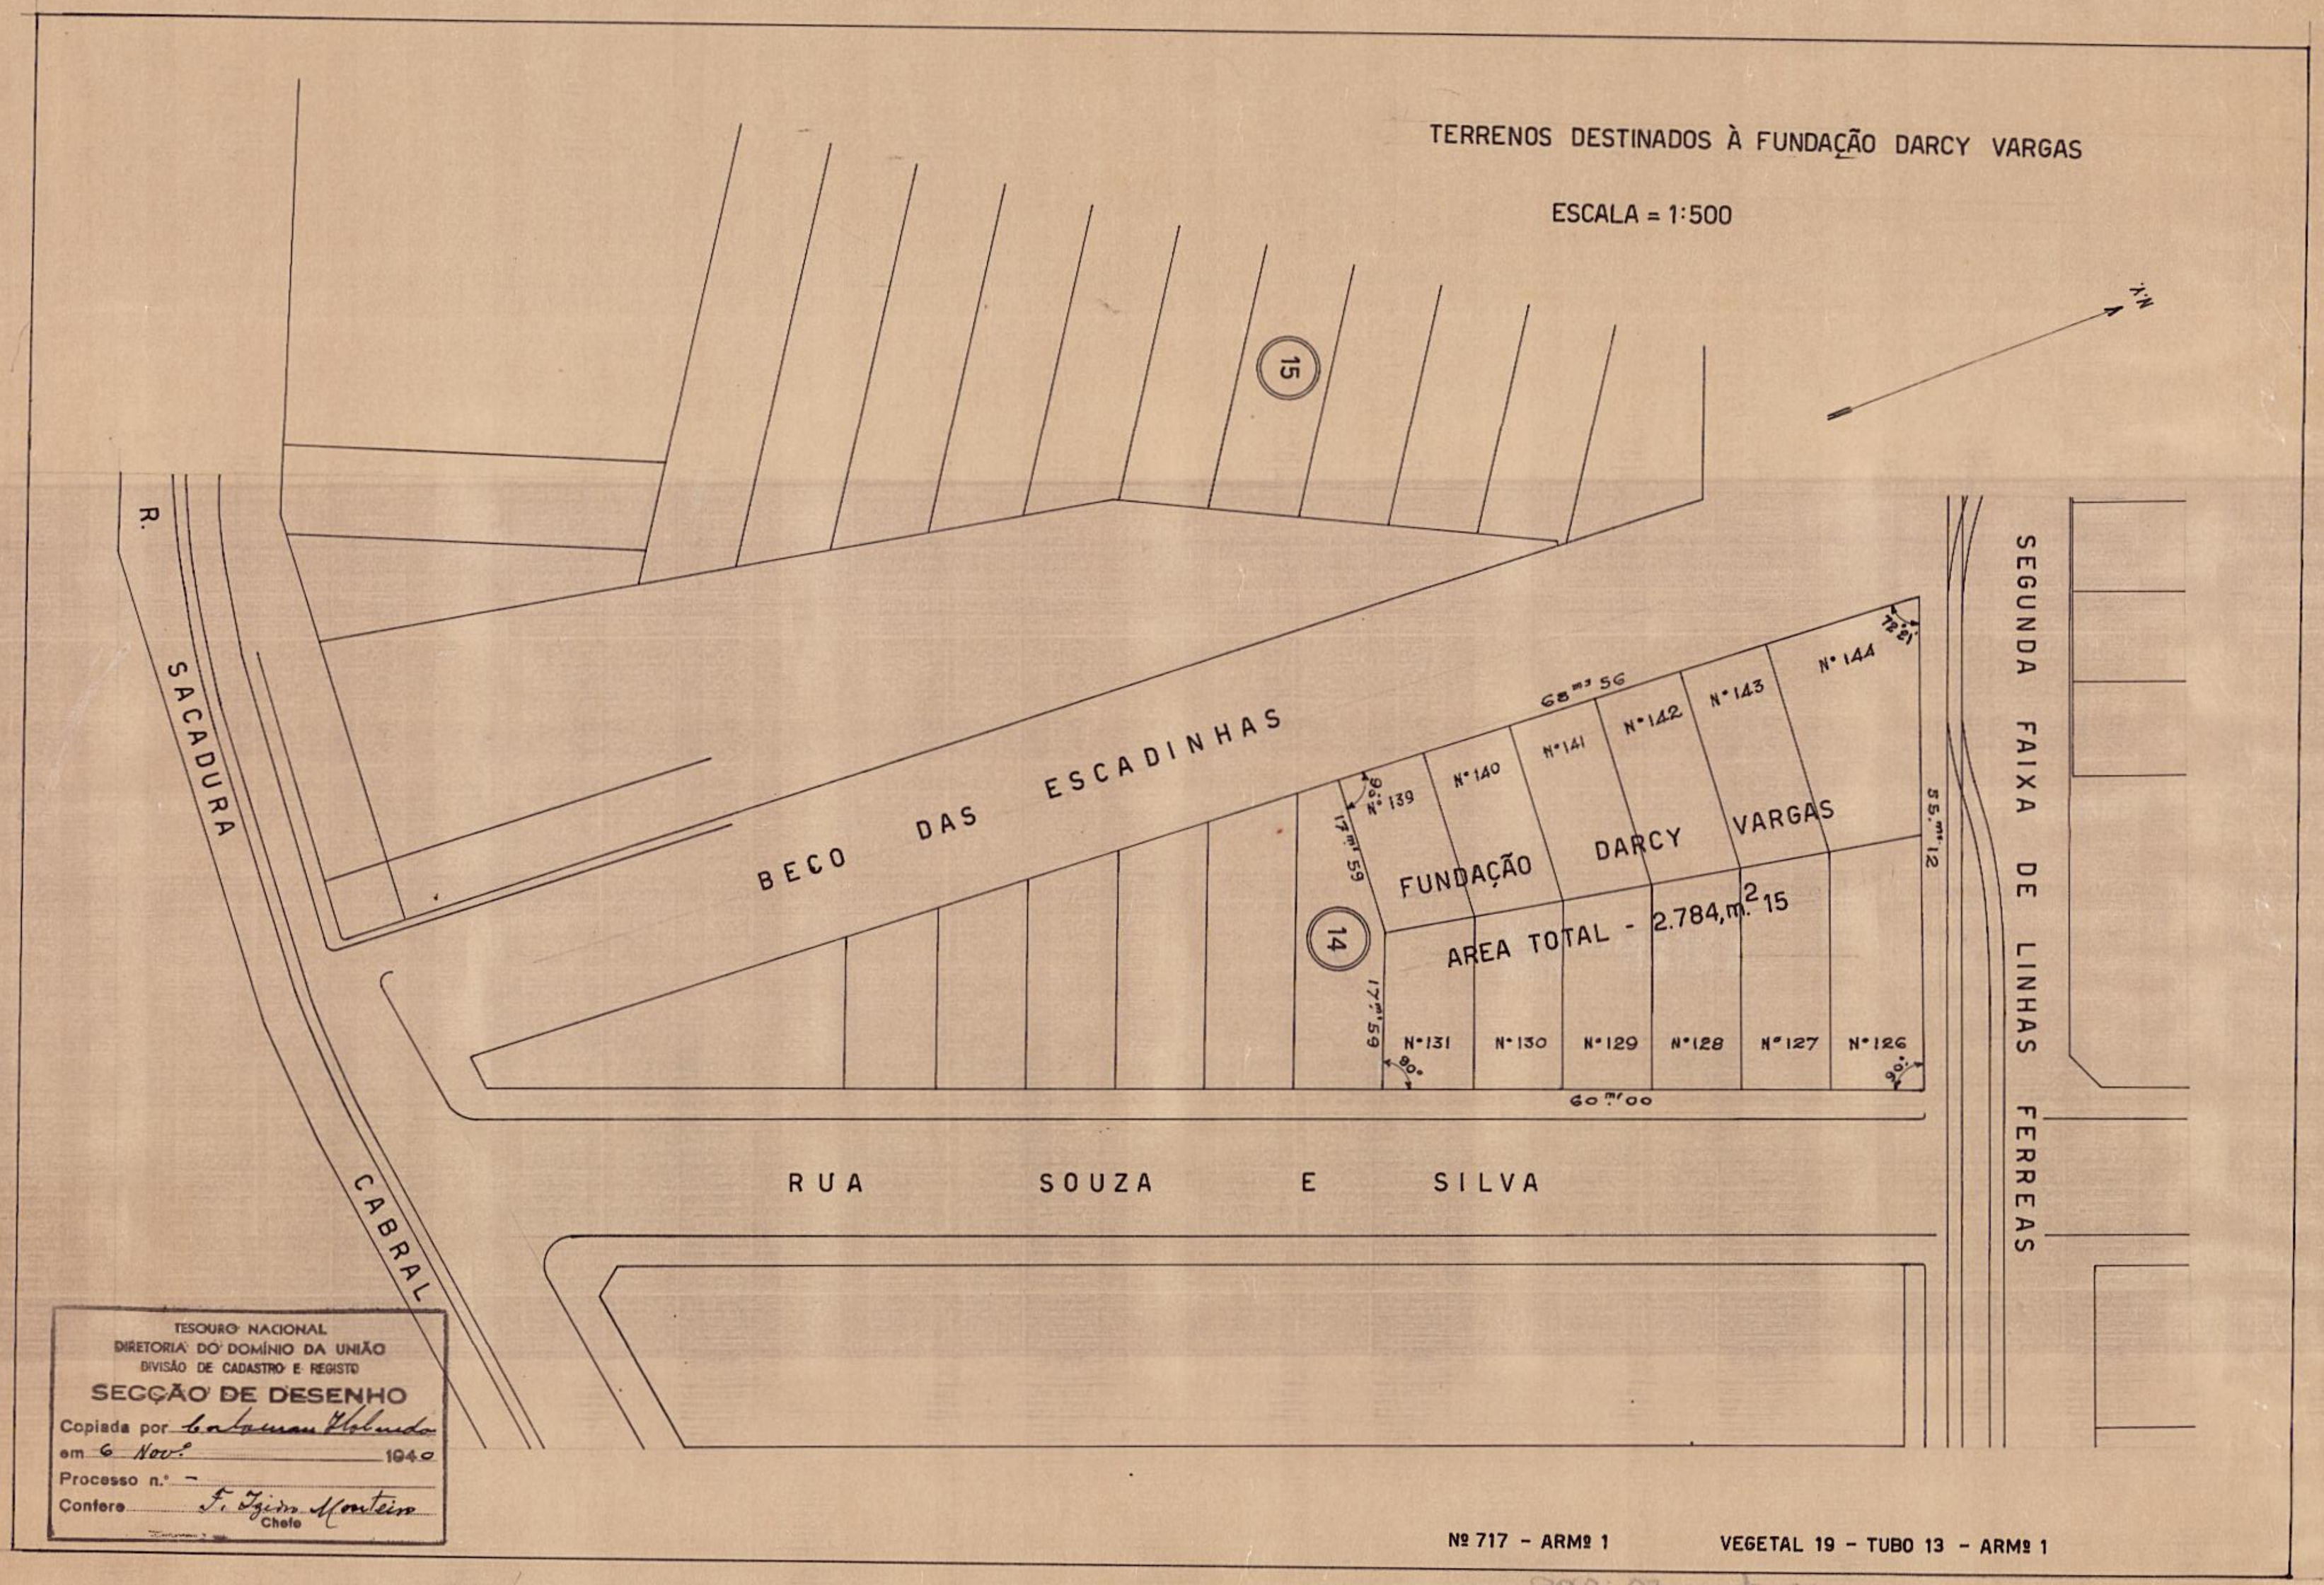
TERRENOS DESTINADOS À FUNDAÇÃO DARCY VARGAS
ESCALA = 1:500
N.
15
14
R. SACADURA CABRAL
BECO DAS ESCADINHAS
SEGUNDA FAIXA DE LINHAS FERREAS
RUA SOUZA E SILVA
FUNDAÇÃO DARCY VARGAS
AREA TOTAL - 2.784,m.² 15
N° 139
N° 140
N° 141
N° 142
N° 143
N° 144
N° 131
N° 130
N° 129
N° 128
N° 127
N° 126
68m 56
17m 59
17m 59
55m 12
60m 00
90°
90°
90°
90°
TESOURO NACIONAL
DIRETORIA DO DOMÍNIO DA UNIÃO
DIVISÃO DE CADASTRO E REGISTO
SECÇÃO DE DESENHO
Copiada por Catarina Holanda
em 6 Novº 1940
Processo n.º –
Confere F. Izidro Monteiro
Chefe
Nº 717 - ARMº 1
VEGETAL 19 - TUBO 13 - ARMº 1