
PLANTA DOS TERRENOS DE ACRESCIDOS DE MARINHAS
SITUADOS NA RUA PEDRO ALVES

PROC. Nº 101 010 / 41

E S C A L A 1 / 1 0 0

FELIX DOS SANTOS CRUZ

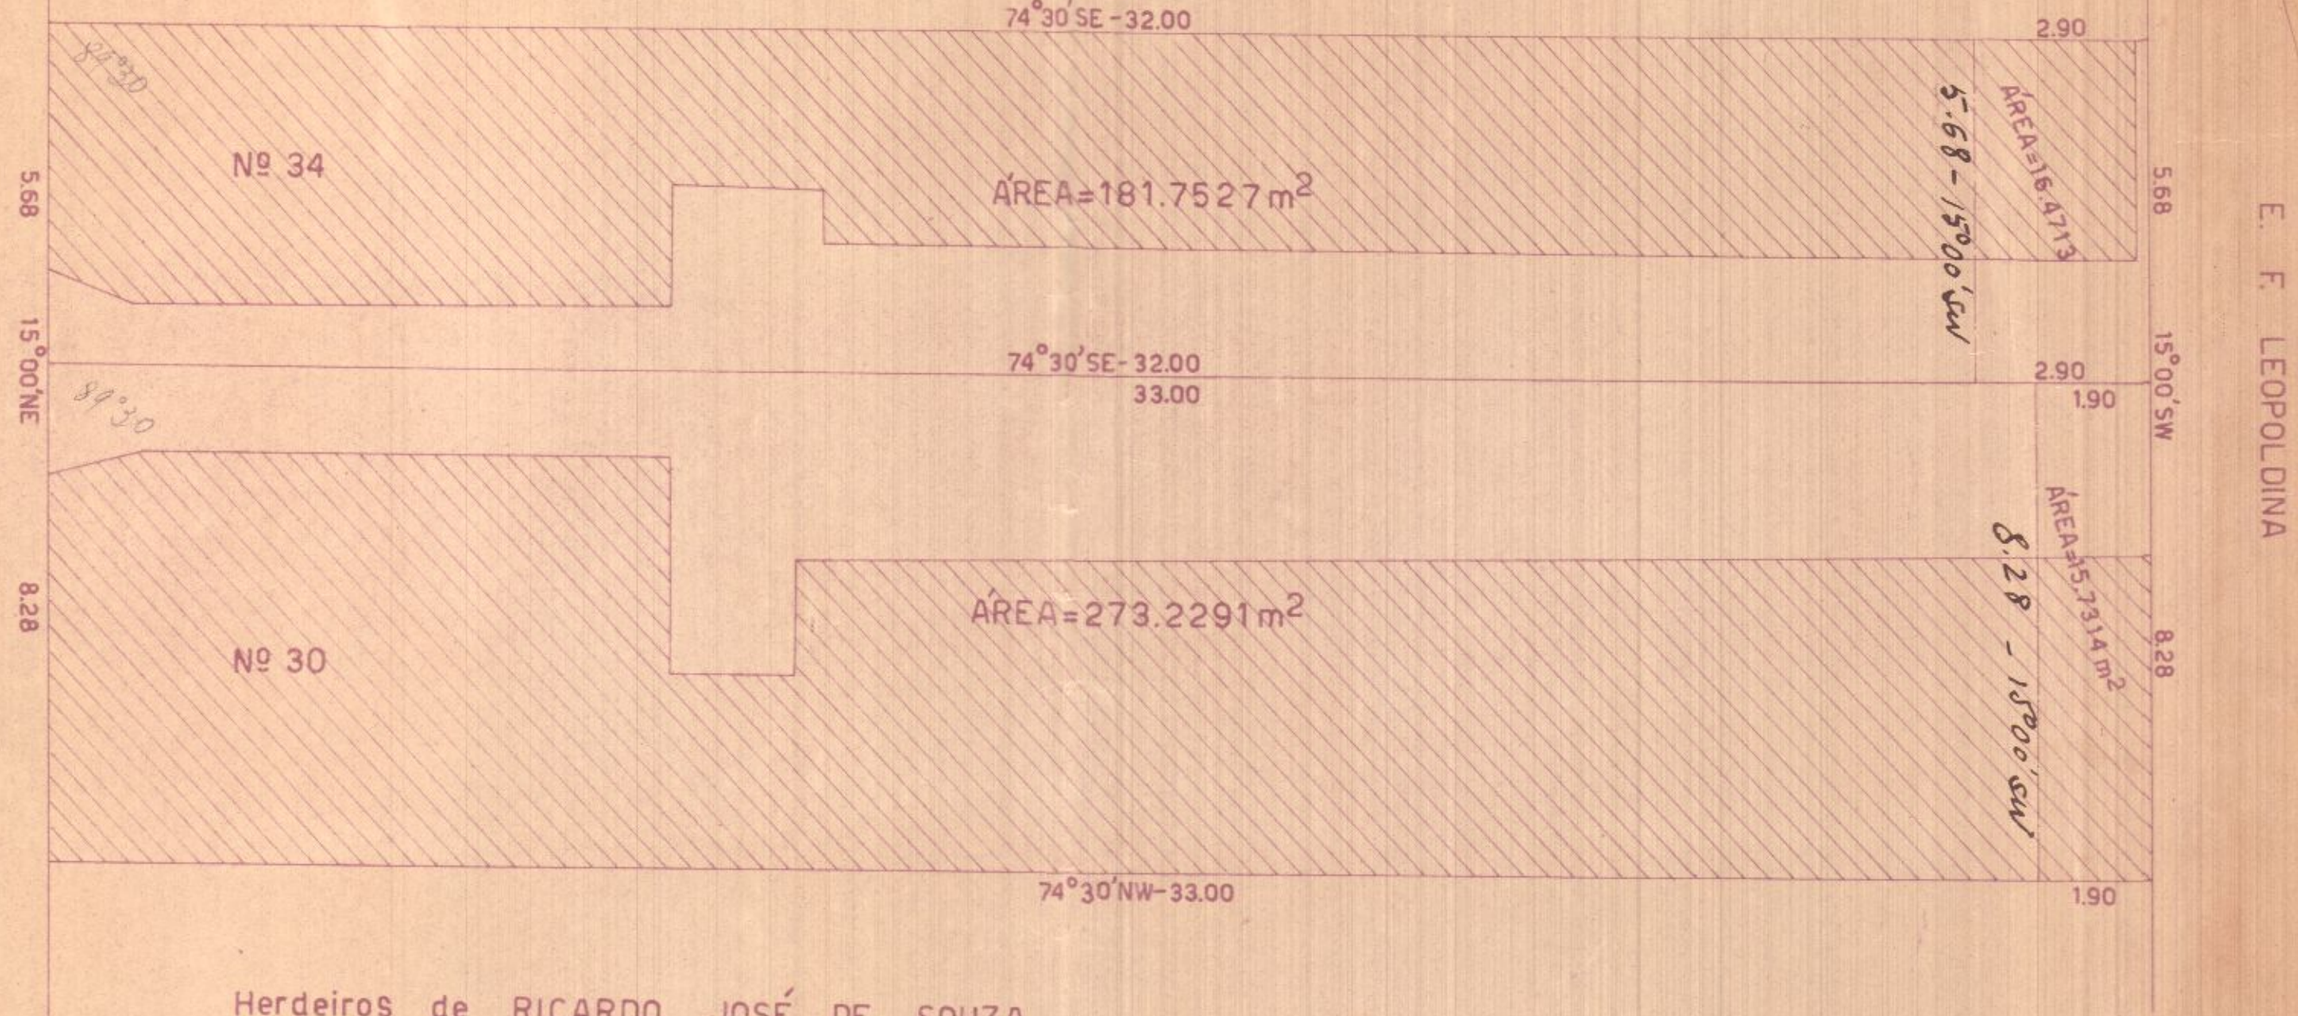

Herdeiros de RICARDO JOSÉ DE SOUZA

DIRETORIA DO DOMÍNIO DA UNIÃO
Serviço Regional no Distrito Federal
SERVIÇO DE TOPOGRAFIA E DESENHO
CHEFE

DIRETORIA DO DOMÍNIO DA UNIÃO
SERVIÇO REGIONAL NO DISTRITO FEDERAL
SERVIÇO DE TOPOGRAFIA E DESENHO
Nº 735

LEVANTADO POR:

DESENHADO POR: