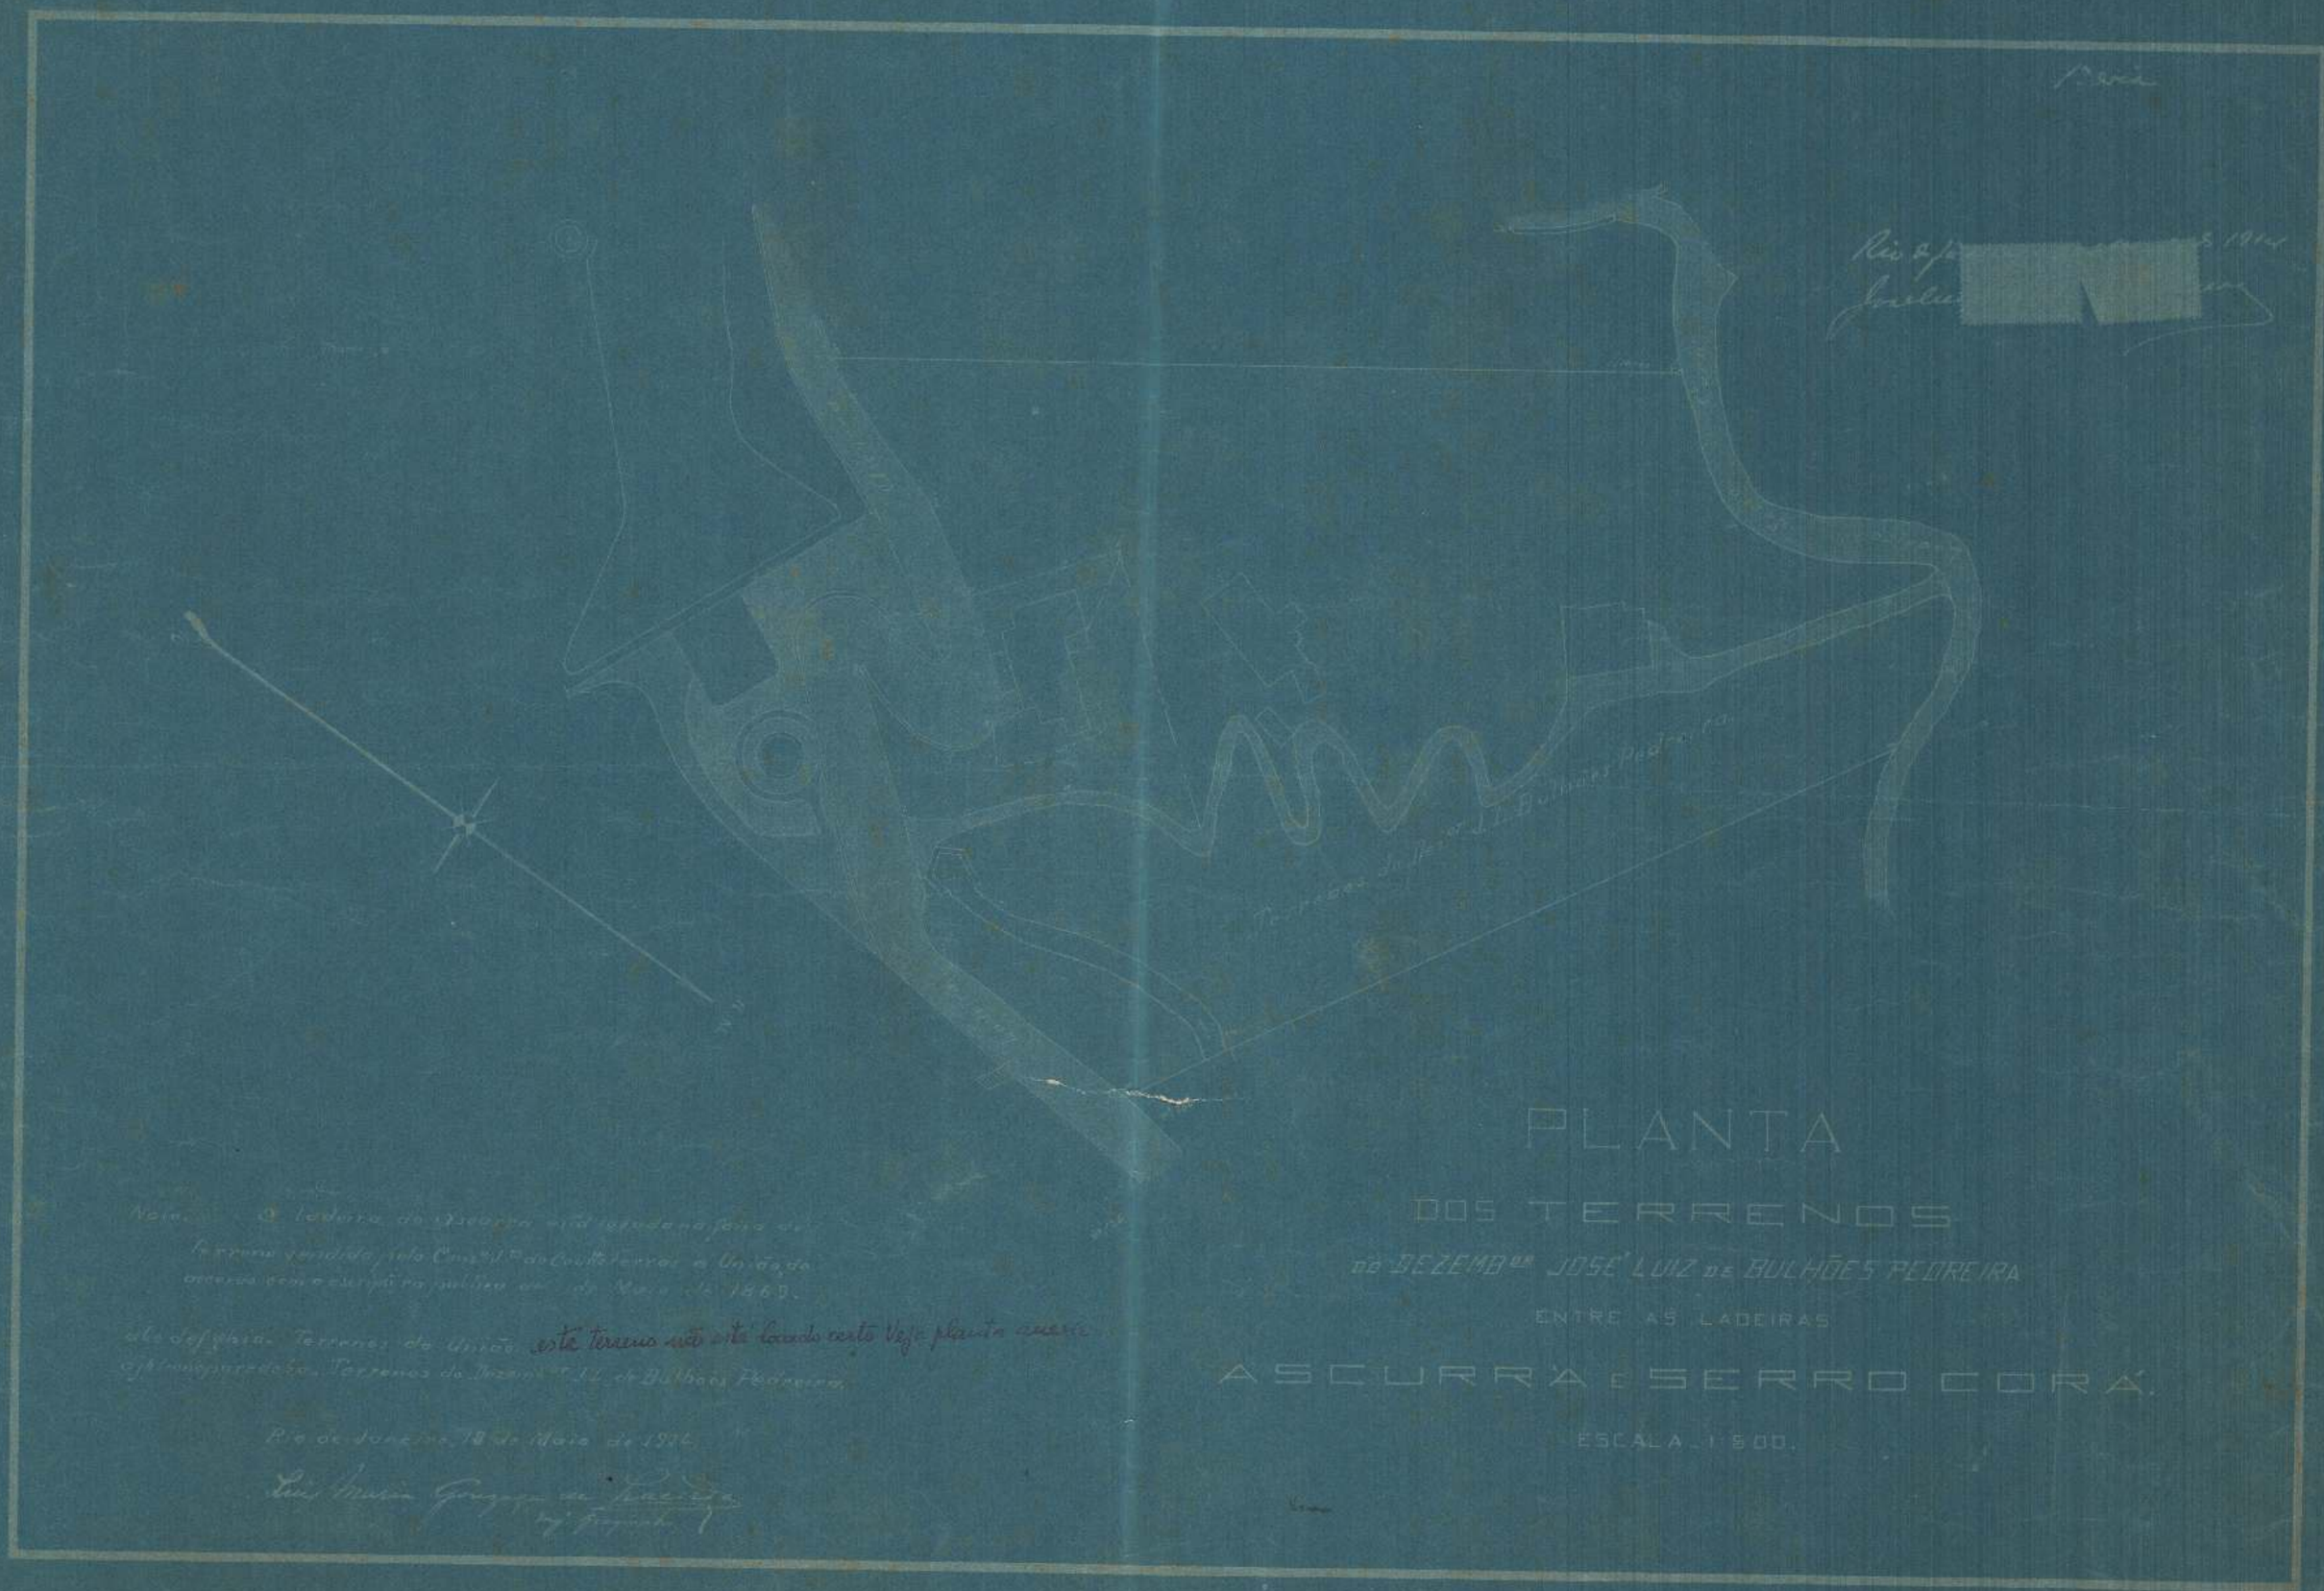

Nota. A ladeira da Ascurra está levada na feira de terreno vendido pela Com.ª d.ª do Couto Terras a União do acervo com a escriptura publica de [illegible] de Maio de 1869.

ale de fabrica. Terrenos da União está terreno não está locado certo Veja planta acerca ajuntamento paredeiro. Terrenos do Dezemb.or J. L. de Bulhões Pedreira.

Rio de Janeiro, 18 de Maio de 1904.

Luis Maria Gonzaga de Lacerda
Mag.do Gonçalves

PLANTA

DOS TERRENOS

DO DEZEMB.OR JOSÉ LUIZ DE BULHÕES PEDREIRA

ENTRE AS LADEIRAS

ASCURRA E SERRO CORÁ.

ESCALA 1:500.