


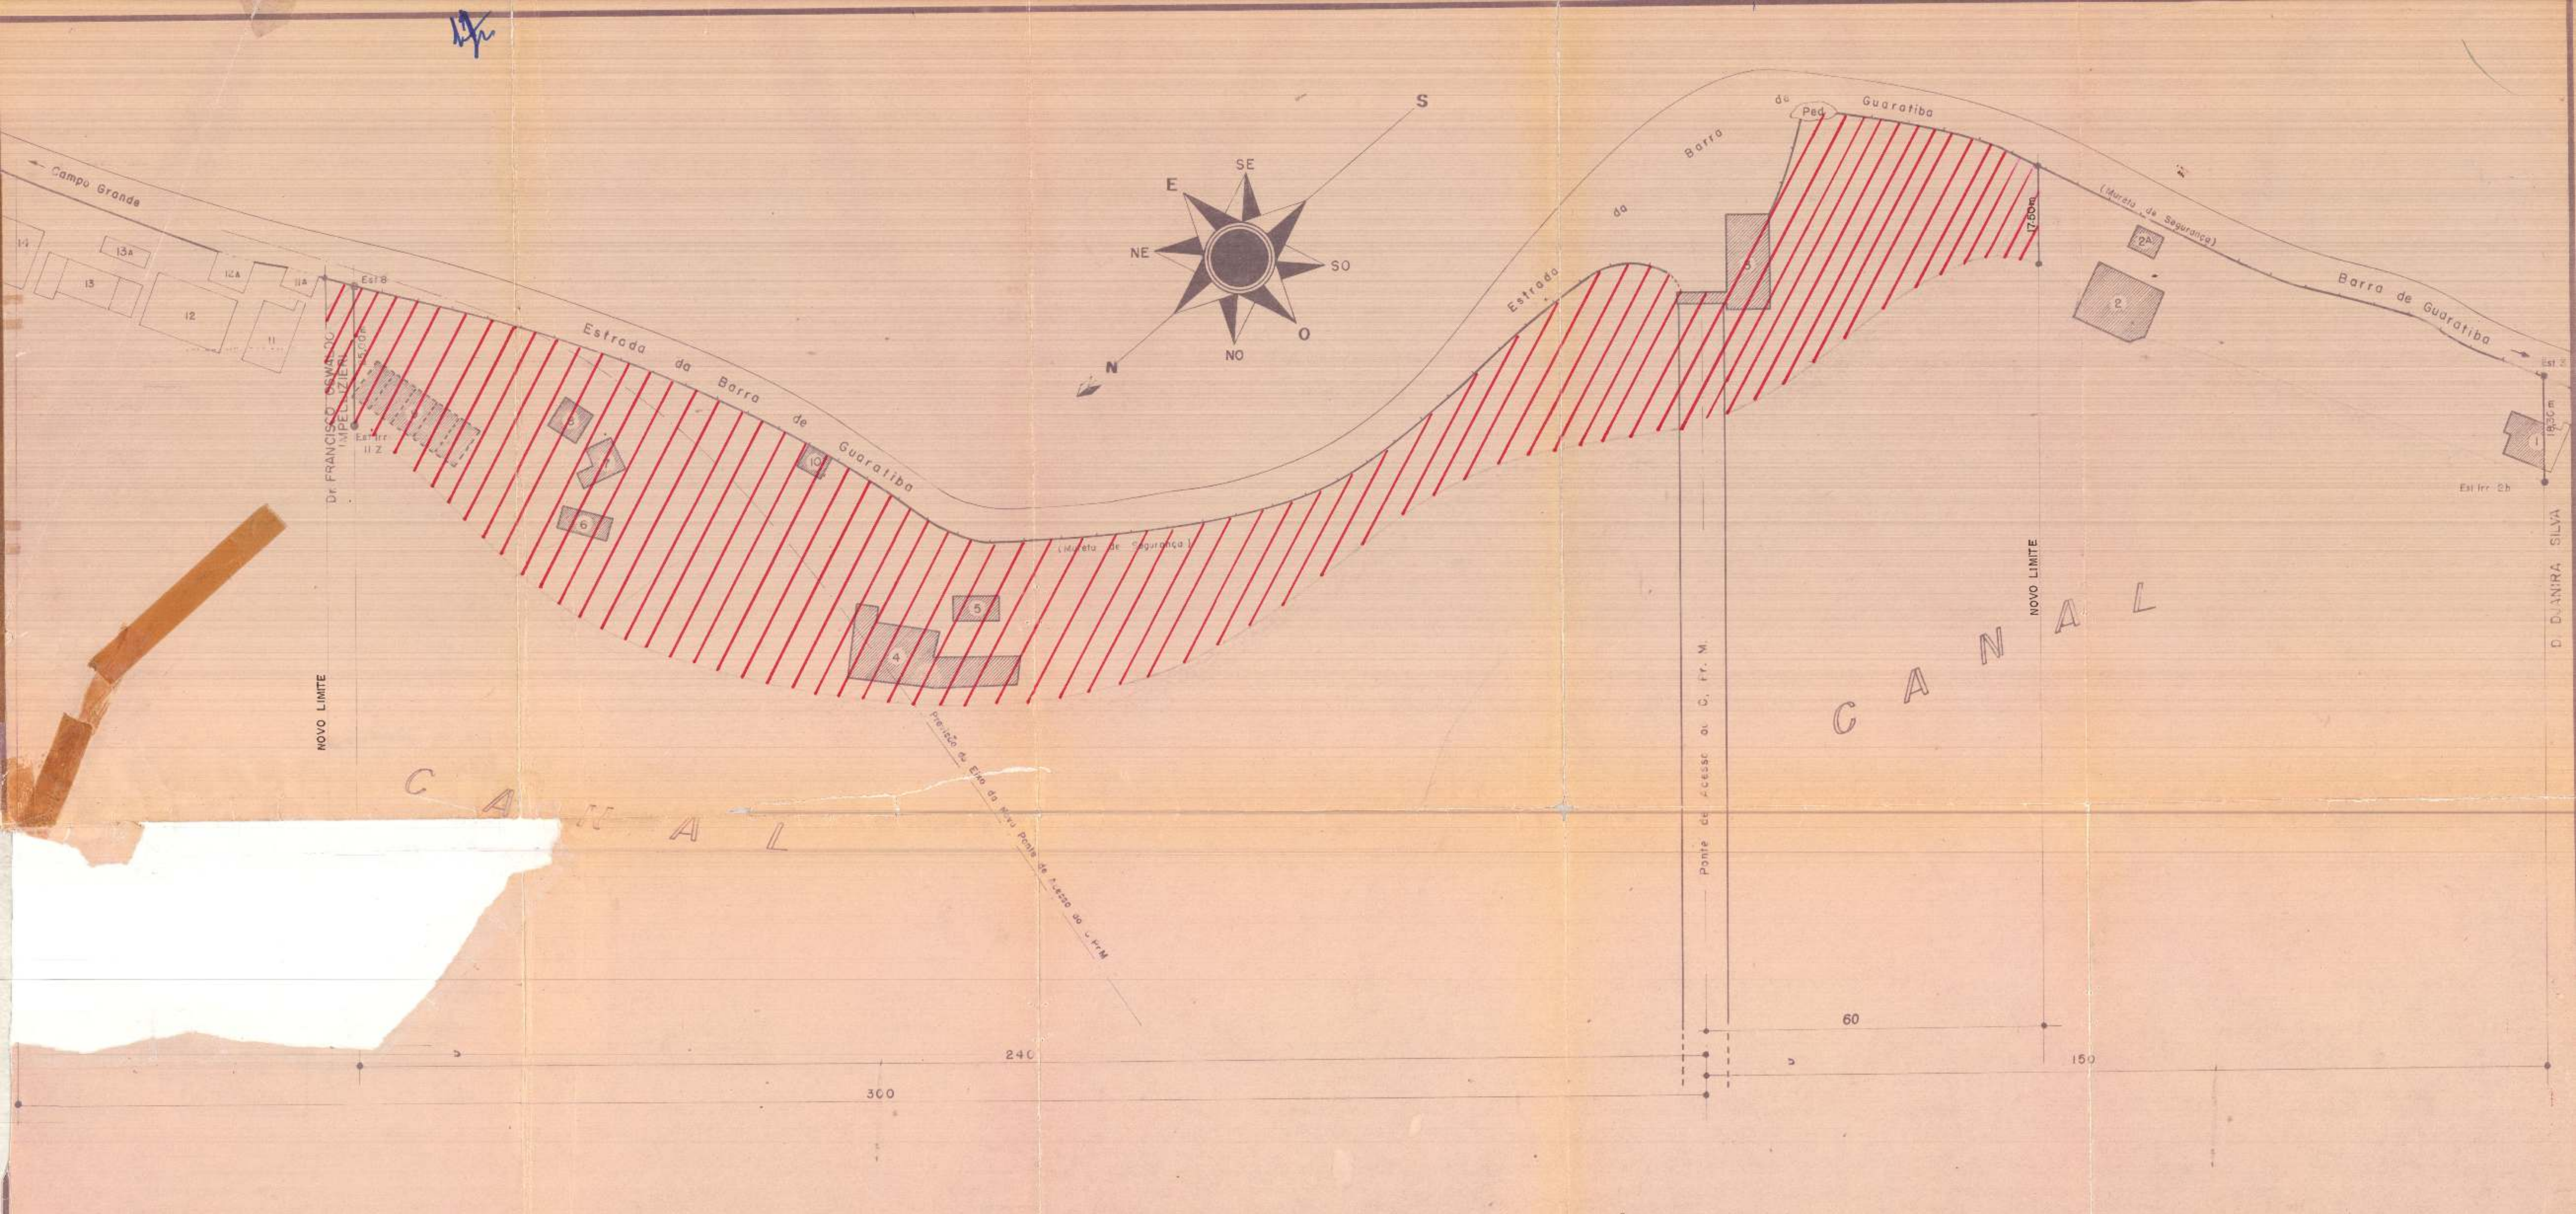

SITUAÇÃO



Escala 1:25.000

CONVENÇÕES

- Área Construída dentro da Faixa de Segurança
- " " fora " " "
- Pedra
- Praia
- Murto de Segurança

ÁREA DO TERRENO = 11.156,11 m² (Capitania dos Portos)

Nº	CONSTRUÇÕES	PROPRIETÁRIO	ÁREA CONSTRUIDA (m ²)
	TIPO		
1	Res de Alvenaria	DJANIRA SILVA	79,45
2	" " "	LOURENÇO GIOSEFFI	139,30
2A	Gar " "	LOURENÇO GIOSEFFI	22,70
3	Prédio " "	C Pr M - Corpo da Guarda	127,50
4	Res " "	C Pr M - Res Func Civil	238,20
5	" " "	C Pr M - " " "	34,80
6	Gar " "	C Pr M - Abrigo de Lancha	41,10
7	Res " "	C Pr M - Res Func Civil	45,00
8	" " "	SENTIL JORGE GUSMÃO CORREIA	26,30
9	Barracões Mad	DIVERSOS (barracões não permanentes)	156,10
10	Tenda Mad	SEBASTIÃO DOS SANTOS - (biscoito)	18,25



ÁREA A SER DESAPROPRIADA

ESCALA	LEVANTAMENTO CADASTRAL DA ÁREA DE SEGURANÇA DA PONTE DE ACESSO AO CAMPO DE PROVAS DA MARABÁ	Nº 68-K
1:500	TRANSFERÊNCIA DE JURISDIÇÃO	
LEVANTAMENTOS E CÁLCULOS	1º SGT. FLORIANO - TOPO - 10/1/73	MINISTÉRIO DO EXERCÍTO
DESENHADO	2º SGT. KELLY - Aux. Com - 10/3/73	DEP - DPET
		CAMPO DE PROVAS DA MARABÁ