THEZOURO NACIONAL
DIRECTORIA DO DOMINIO DA UNIÃO
SUBDIRECTORIA DOS SERVIÇOS DE ENGENHARIA
MAPPOTHECA
PLANTA Nº 219-D
ARMARIO Nº 1 TUBO Nº 9
REGISTRO-LIVRO Nº 1-DF FLS. Nº 13
28/8/1988 Clotilde Garibaldi Pereira
ENCARREGADO
TELA 6D – ARMº 1

Villa Rodolpho Dantas
na Praia de S. Christovão
entre as ruas Dr. Gusmão e General Bruce
a construir-se em propriedade da
Companhia Evoneas Fluminense

Nº 2

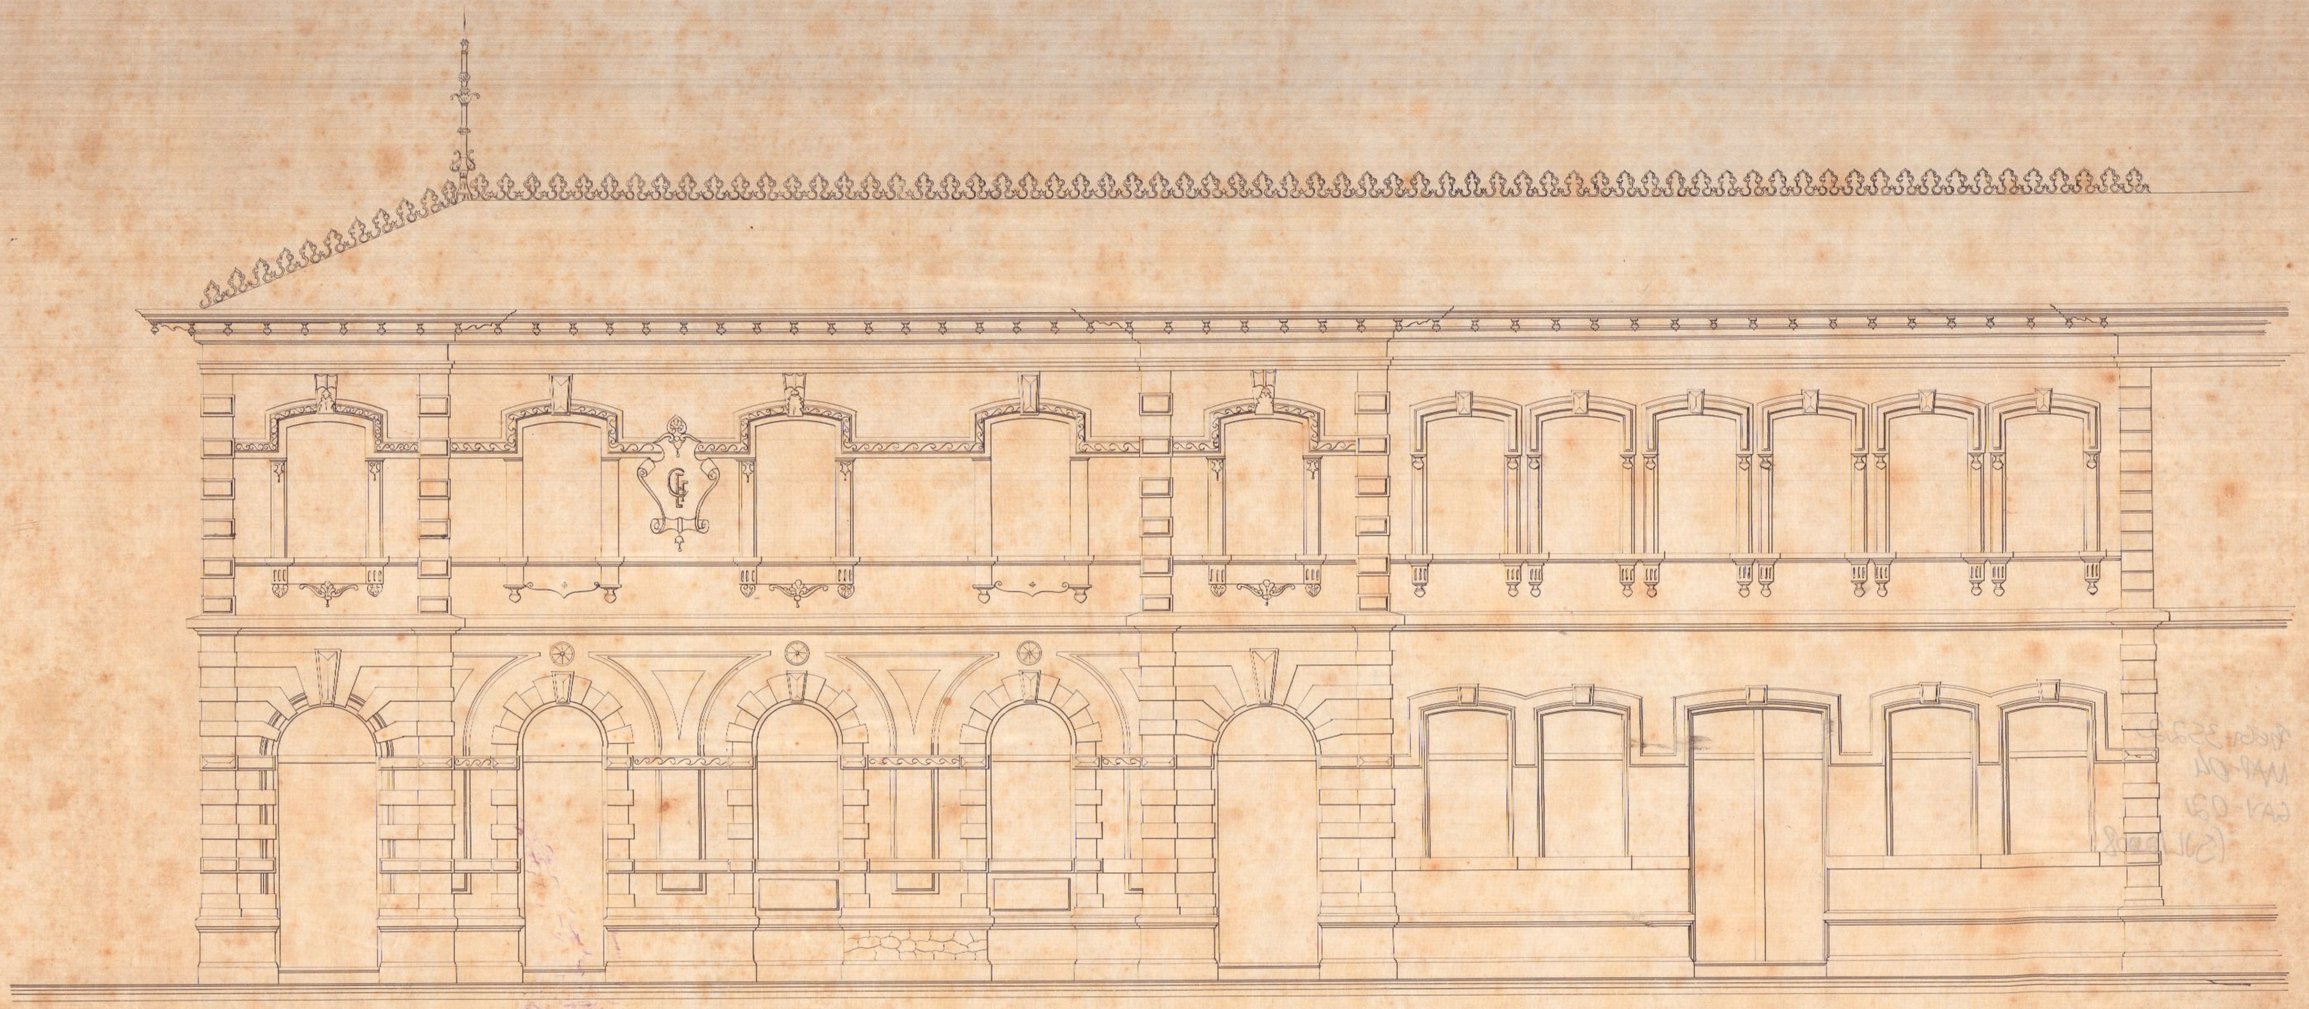

Typo da Fachada

Rio de Janeiro 29 de Novembro de 189[illegible]
O DIRECTOR TECHNICO,
Antonio Jannuzzi