


Levantamento do terreno junto da  
Escola de Aviação Militar  
entre a E. R. S. F. e a antiga Estrada Int.<sup>ca</sup> Magalhães  
Campo dos Affonsos

Area do poligono I-II-III 50.000 m<sup>2</sup>

Esc. 1:2000

THEZOU NACIONAL  
M. PROTHECA  
54  
APMA N. 1 TUBO N. 3  
REQ. THOM-LIVRO N. 1-DF KLS N. 4  
1955

- CONSTRUÇÕES
- Estrada de rodagem
  - Tanque de transmissão
  - Landas auxiliares do poligono
  - Cerca de arame
  - Marco antigo
  - " moderno
  - Culturas diversas
  - Arvores fructiferas

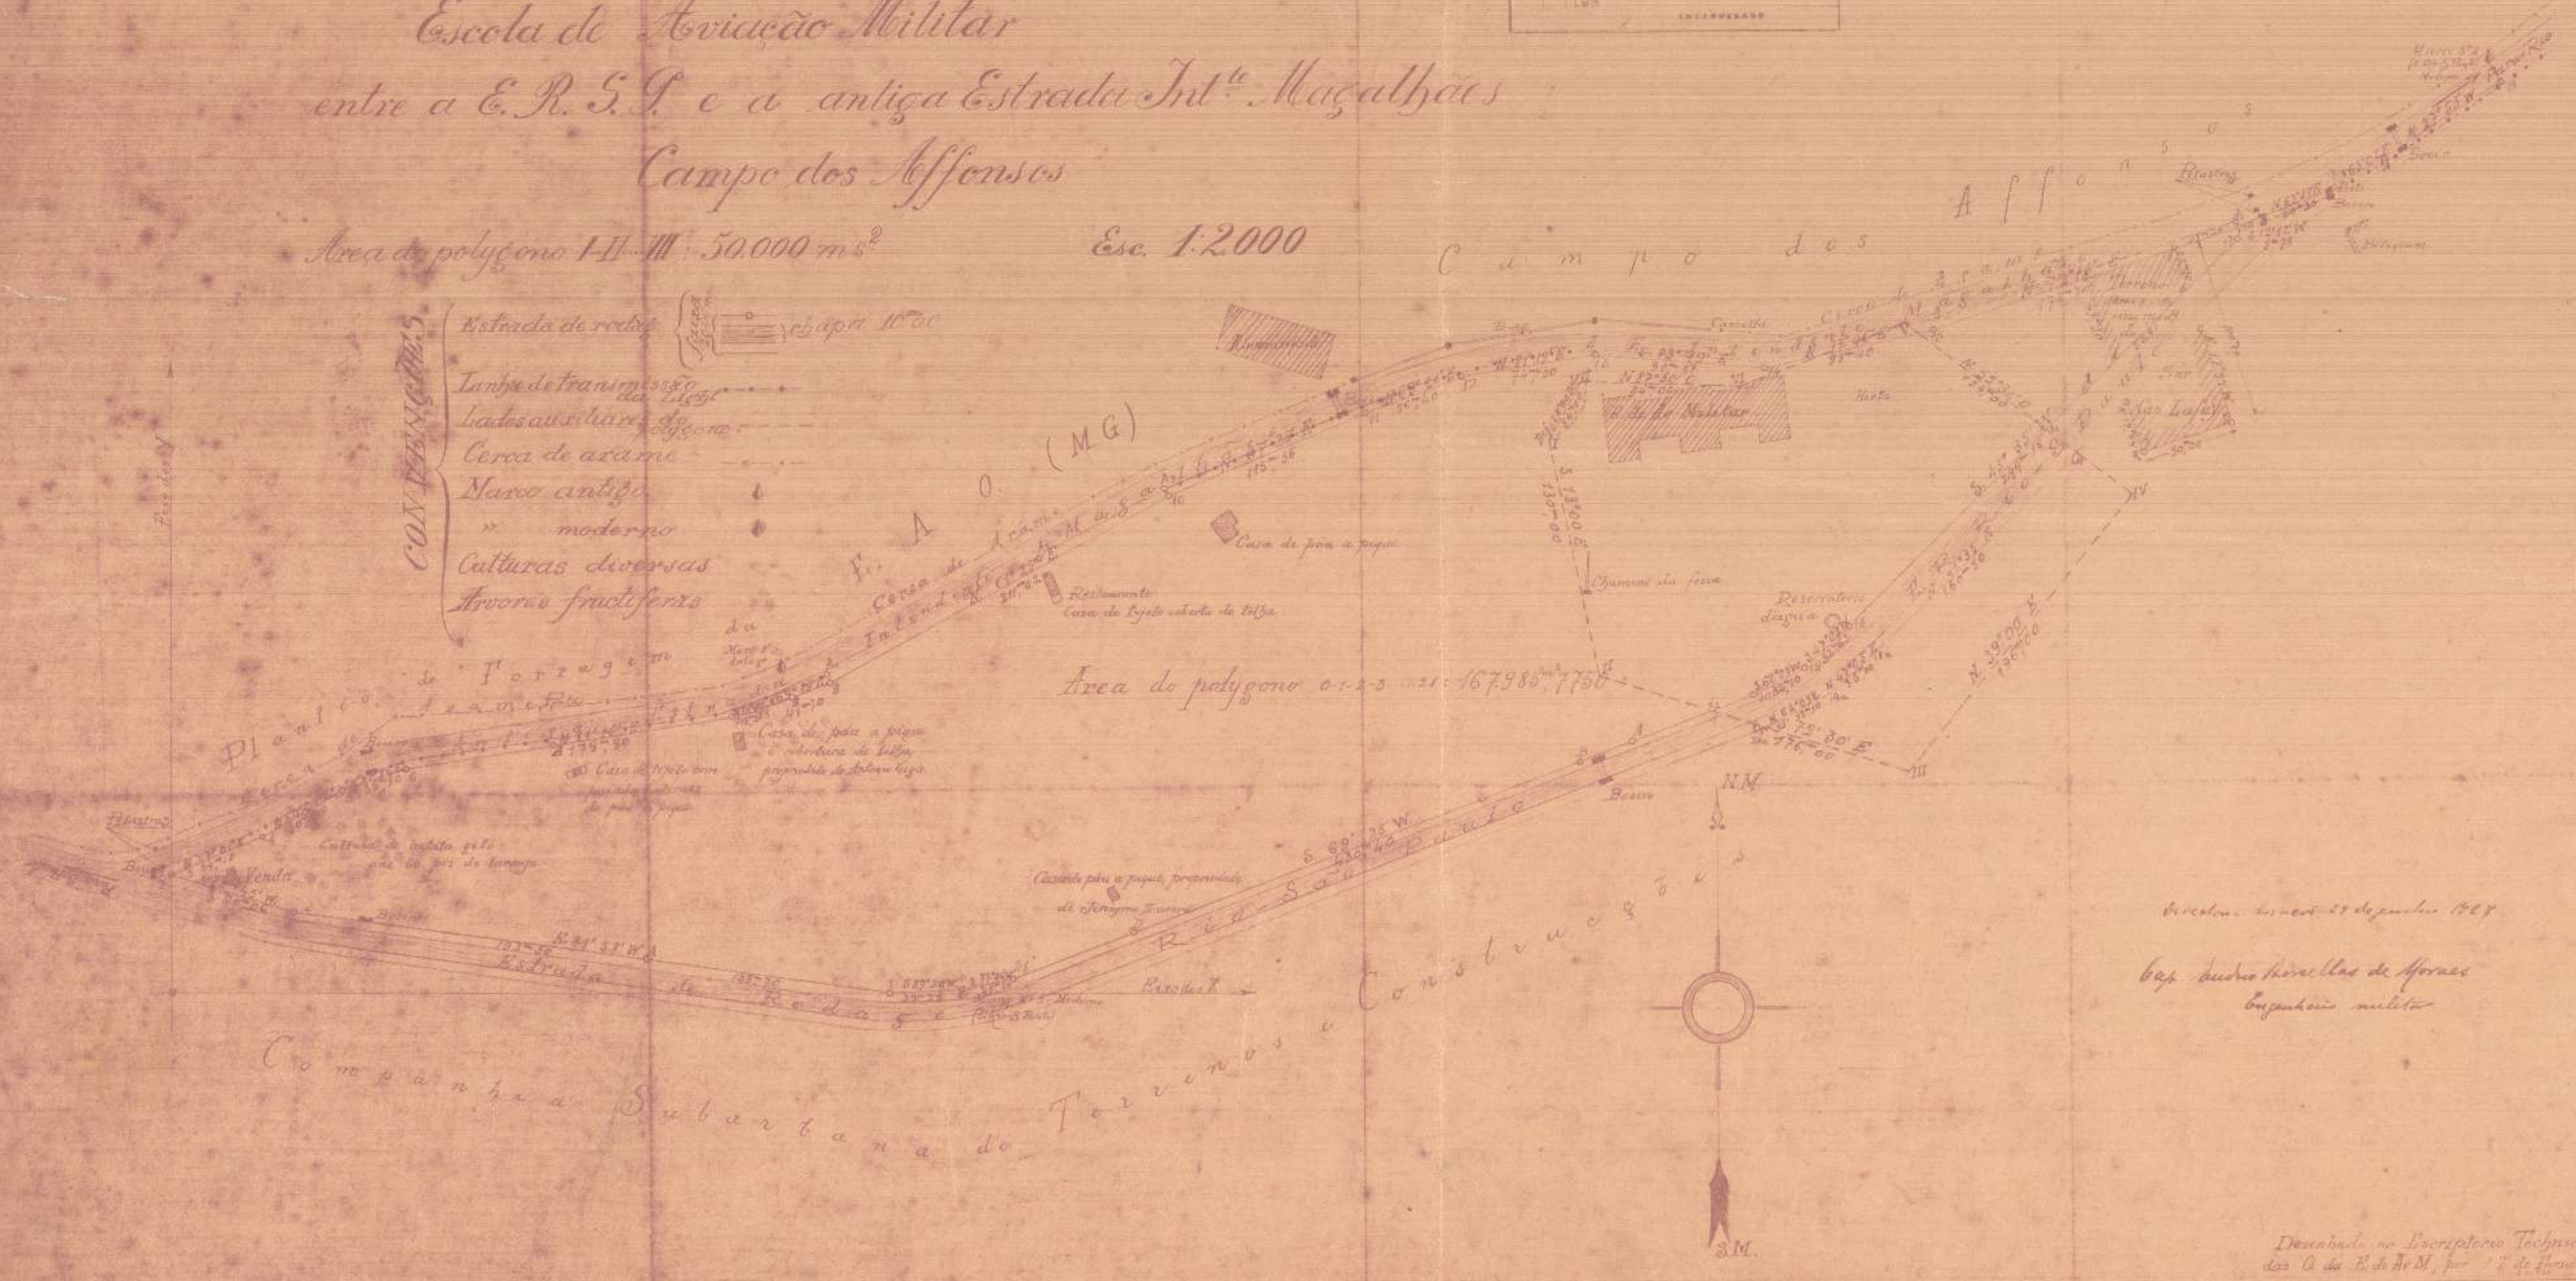

Desenhado no Laboratório Técnico  
das A. da E. de A. M. por 1.º de Maio