

Proj. de 1903 de 30 de Outubro de 1903

© Fiscal do Governo
junto à Comp. de Saneamento do Rio de Janeiro
Francisco de Paula de Azevedo

Villa Ruy - Barboza

Rua Didimo

Proj. de 1903 de 30 de Outubro de 1903




Companhia de Saneamento do Rio de Janeiro

O Presidente

Arthur de Azevedo

Proj. de 1903 de 30 de Outubro de 1903

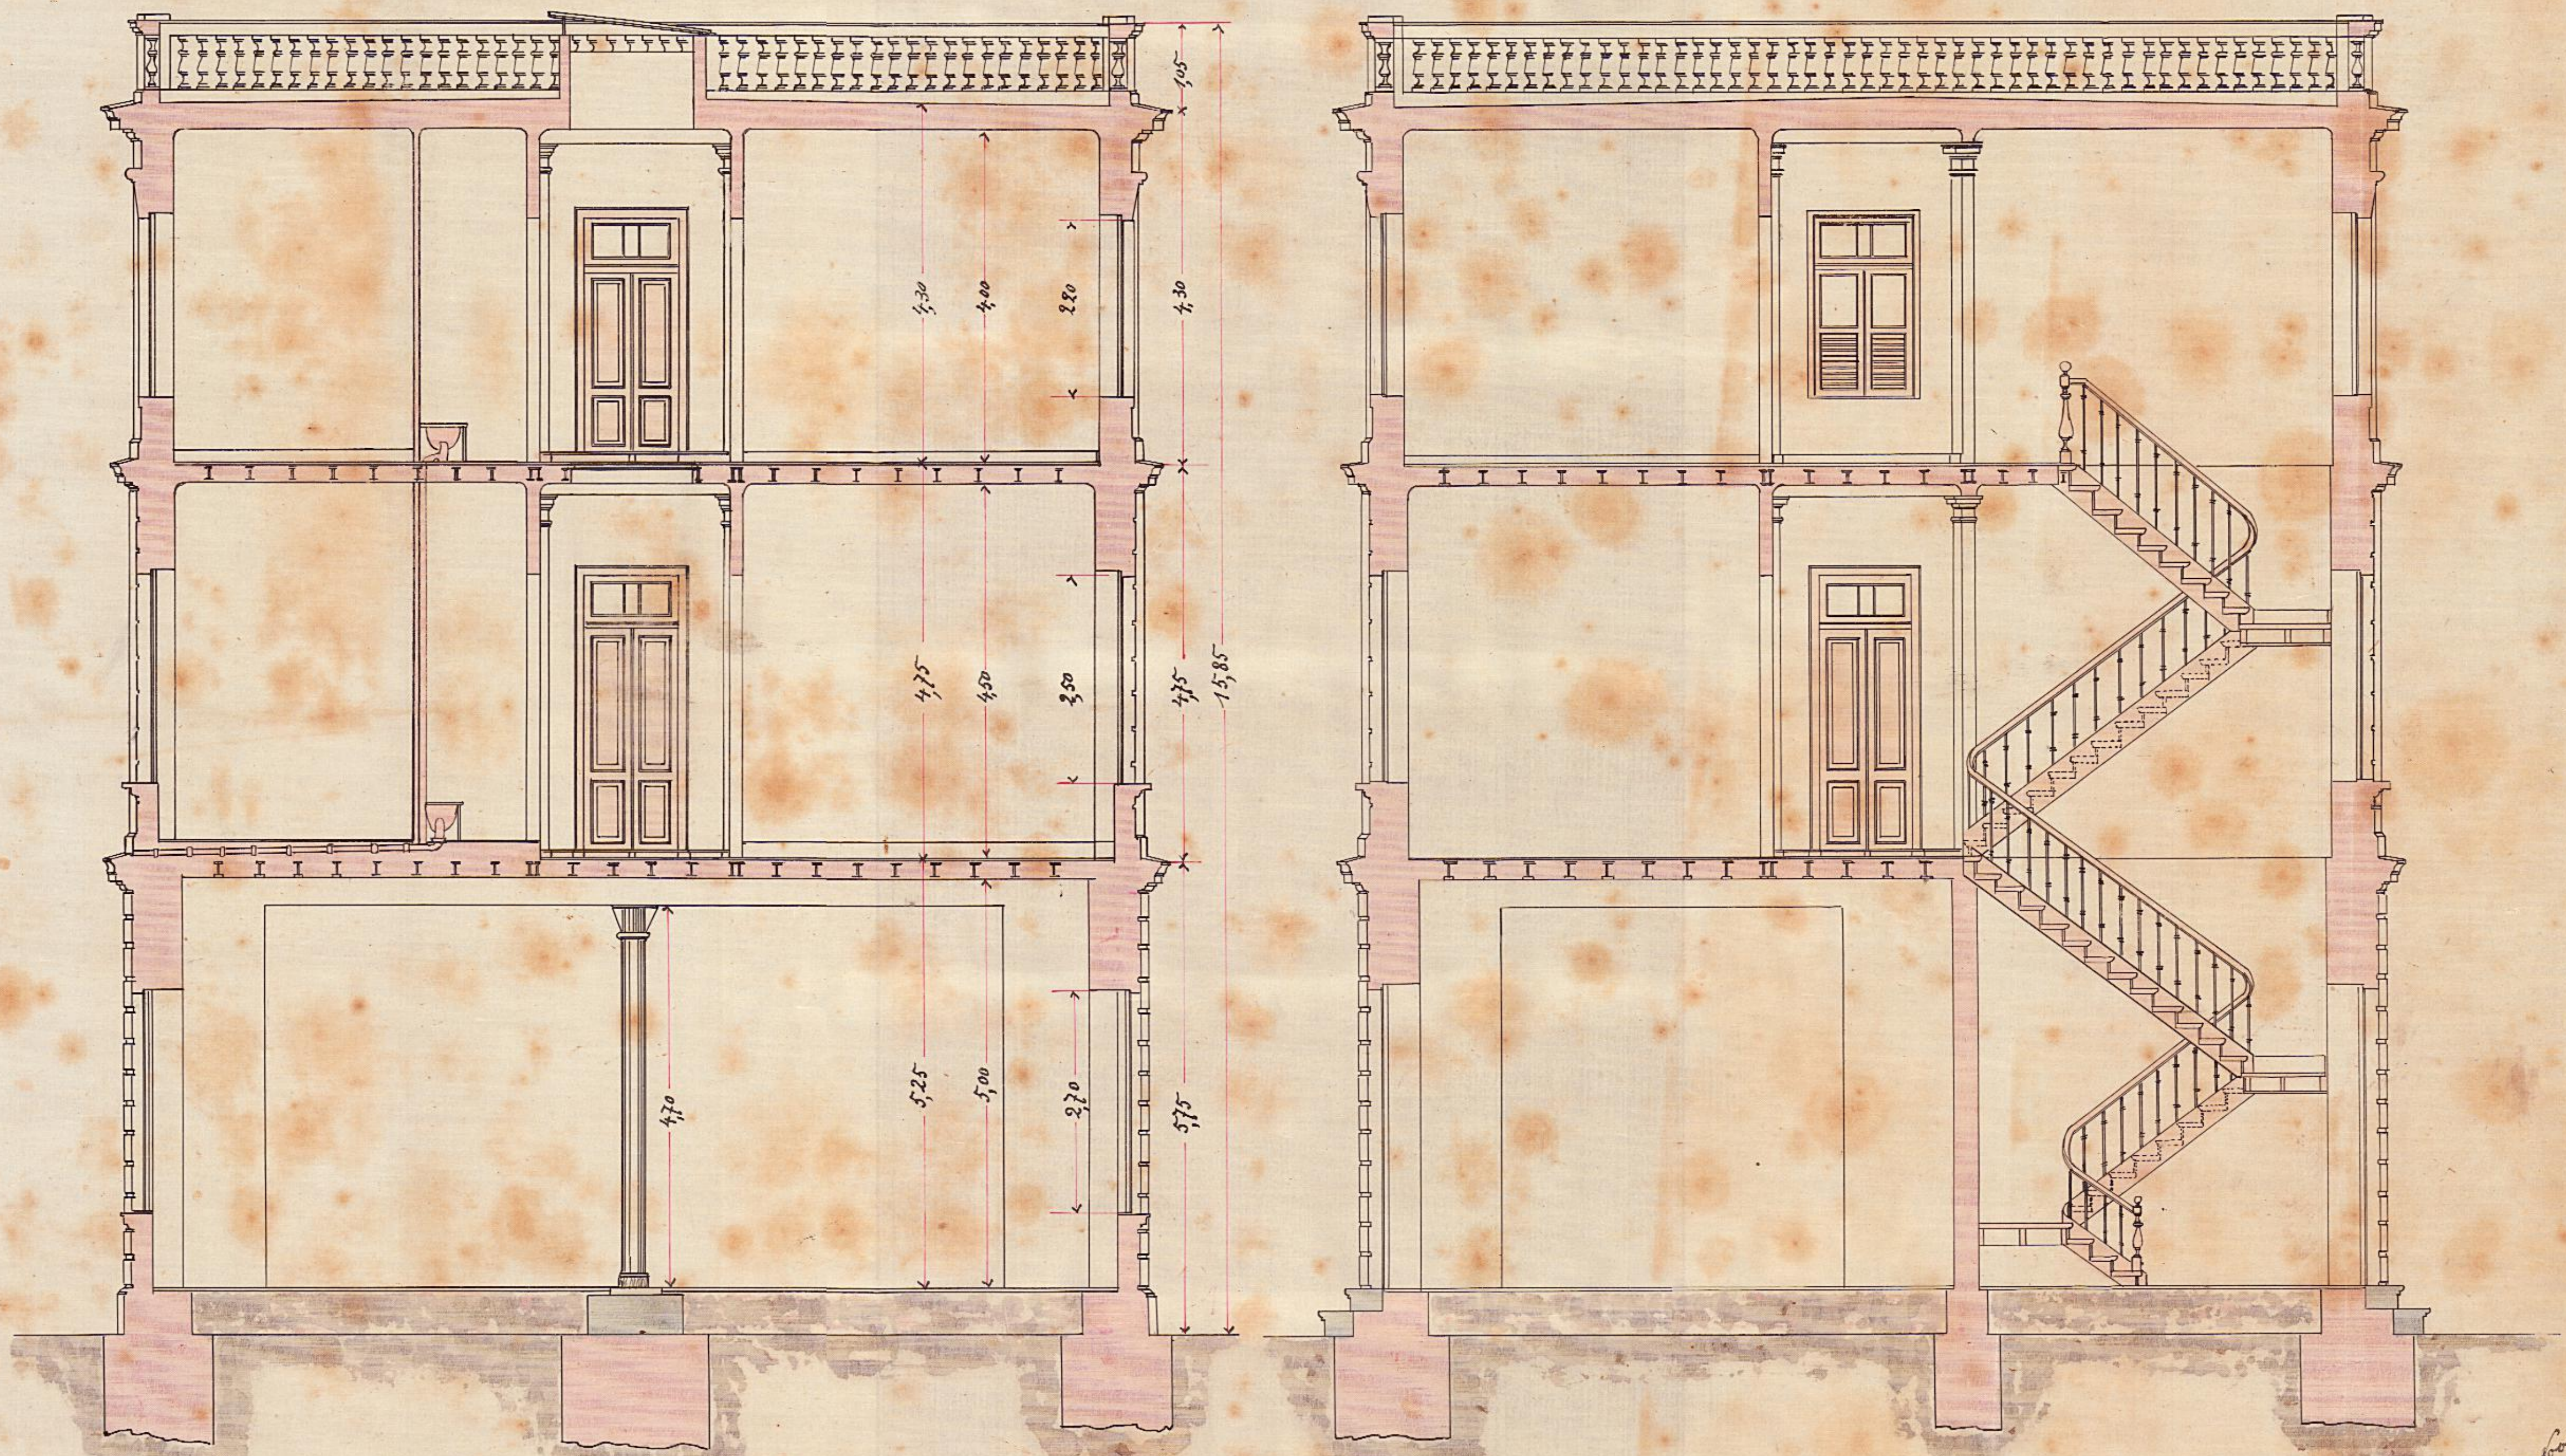

2204 A - ARM-1
TELA 2 A-TUBO 37- ARM-1

Corre A.B.

Escala 1: 50

Corre C.D.

Rio de Janeiro 3 de Novembro de 1903
J. Pradatzky