


Villa Ruy - Barboza

Projeto de Arquitetura

Rua Didimo


Arquiteto

8314

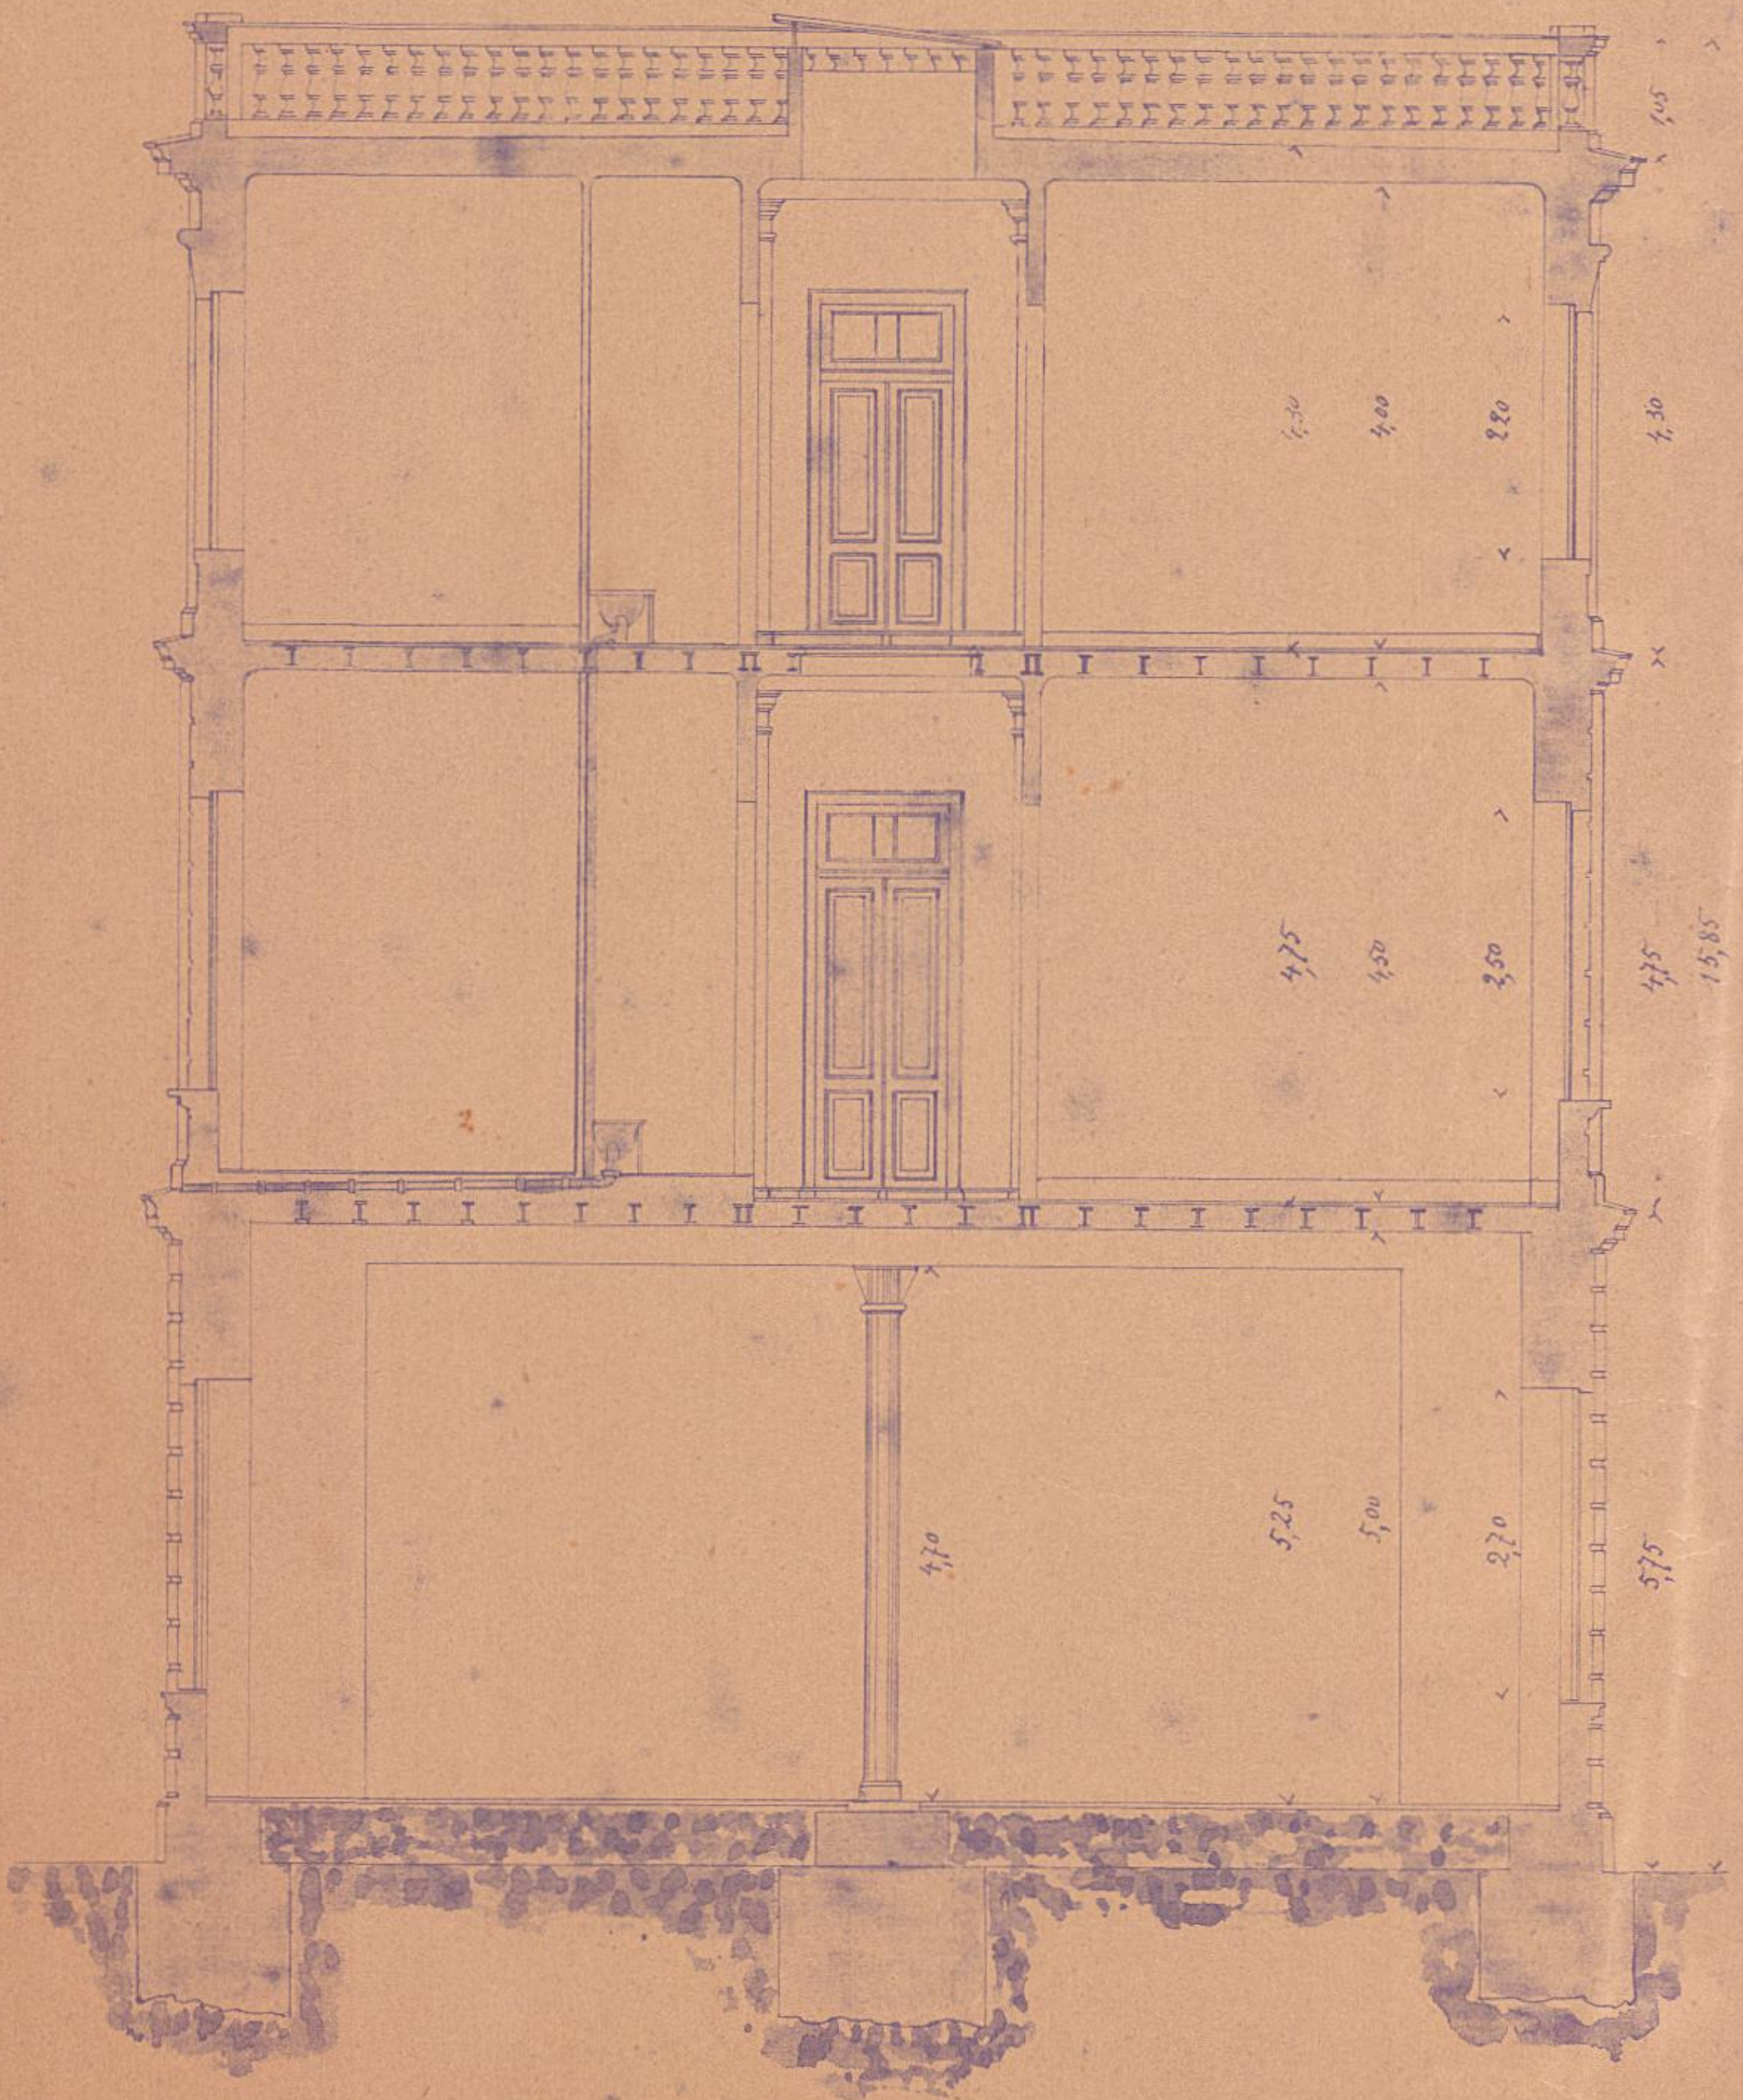

Corte A. B.

Escala 1:50

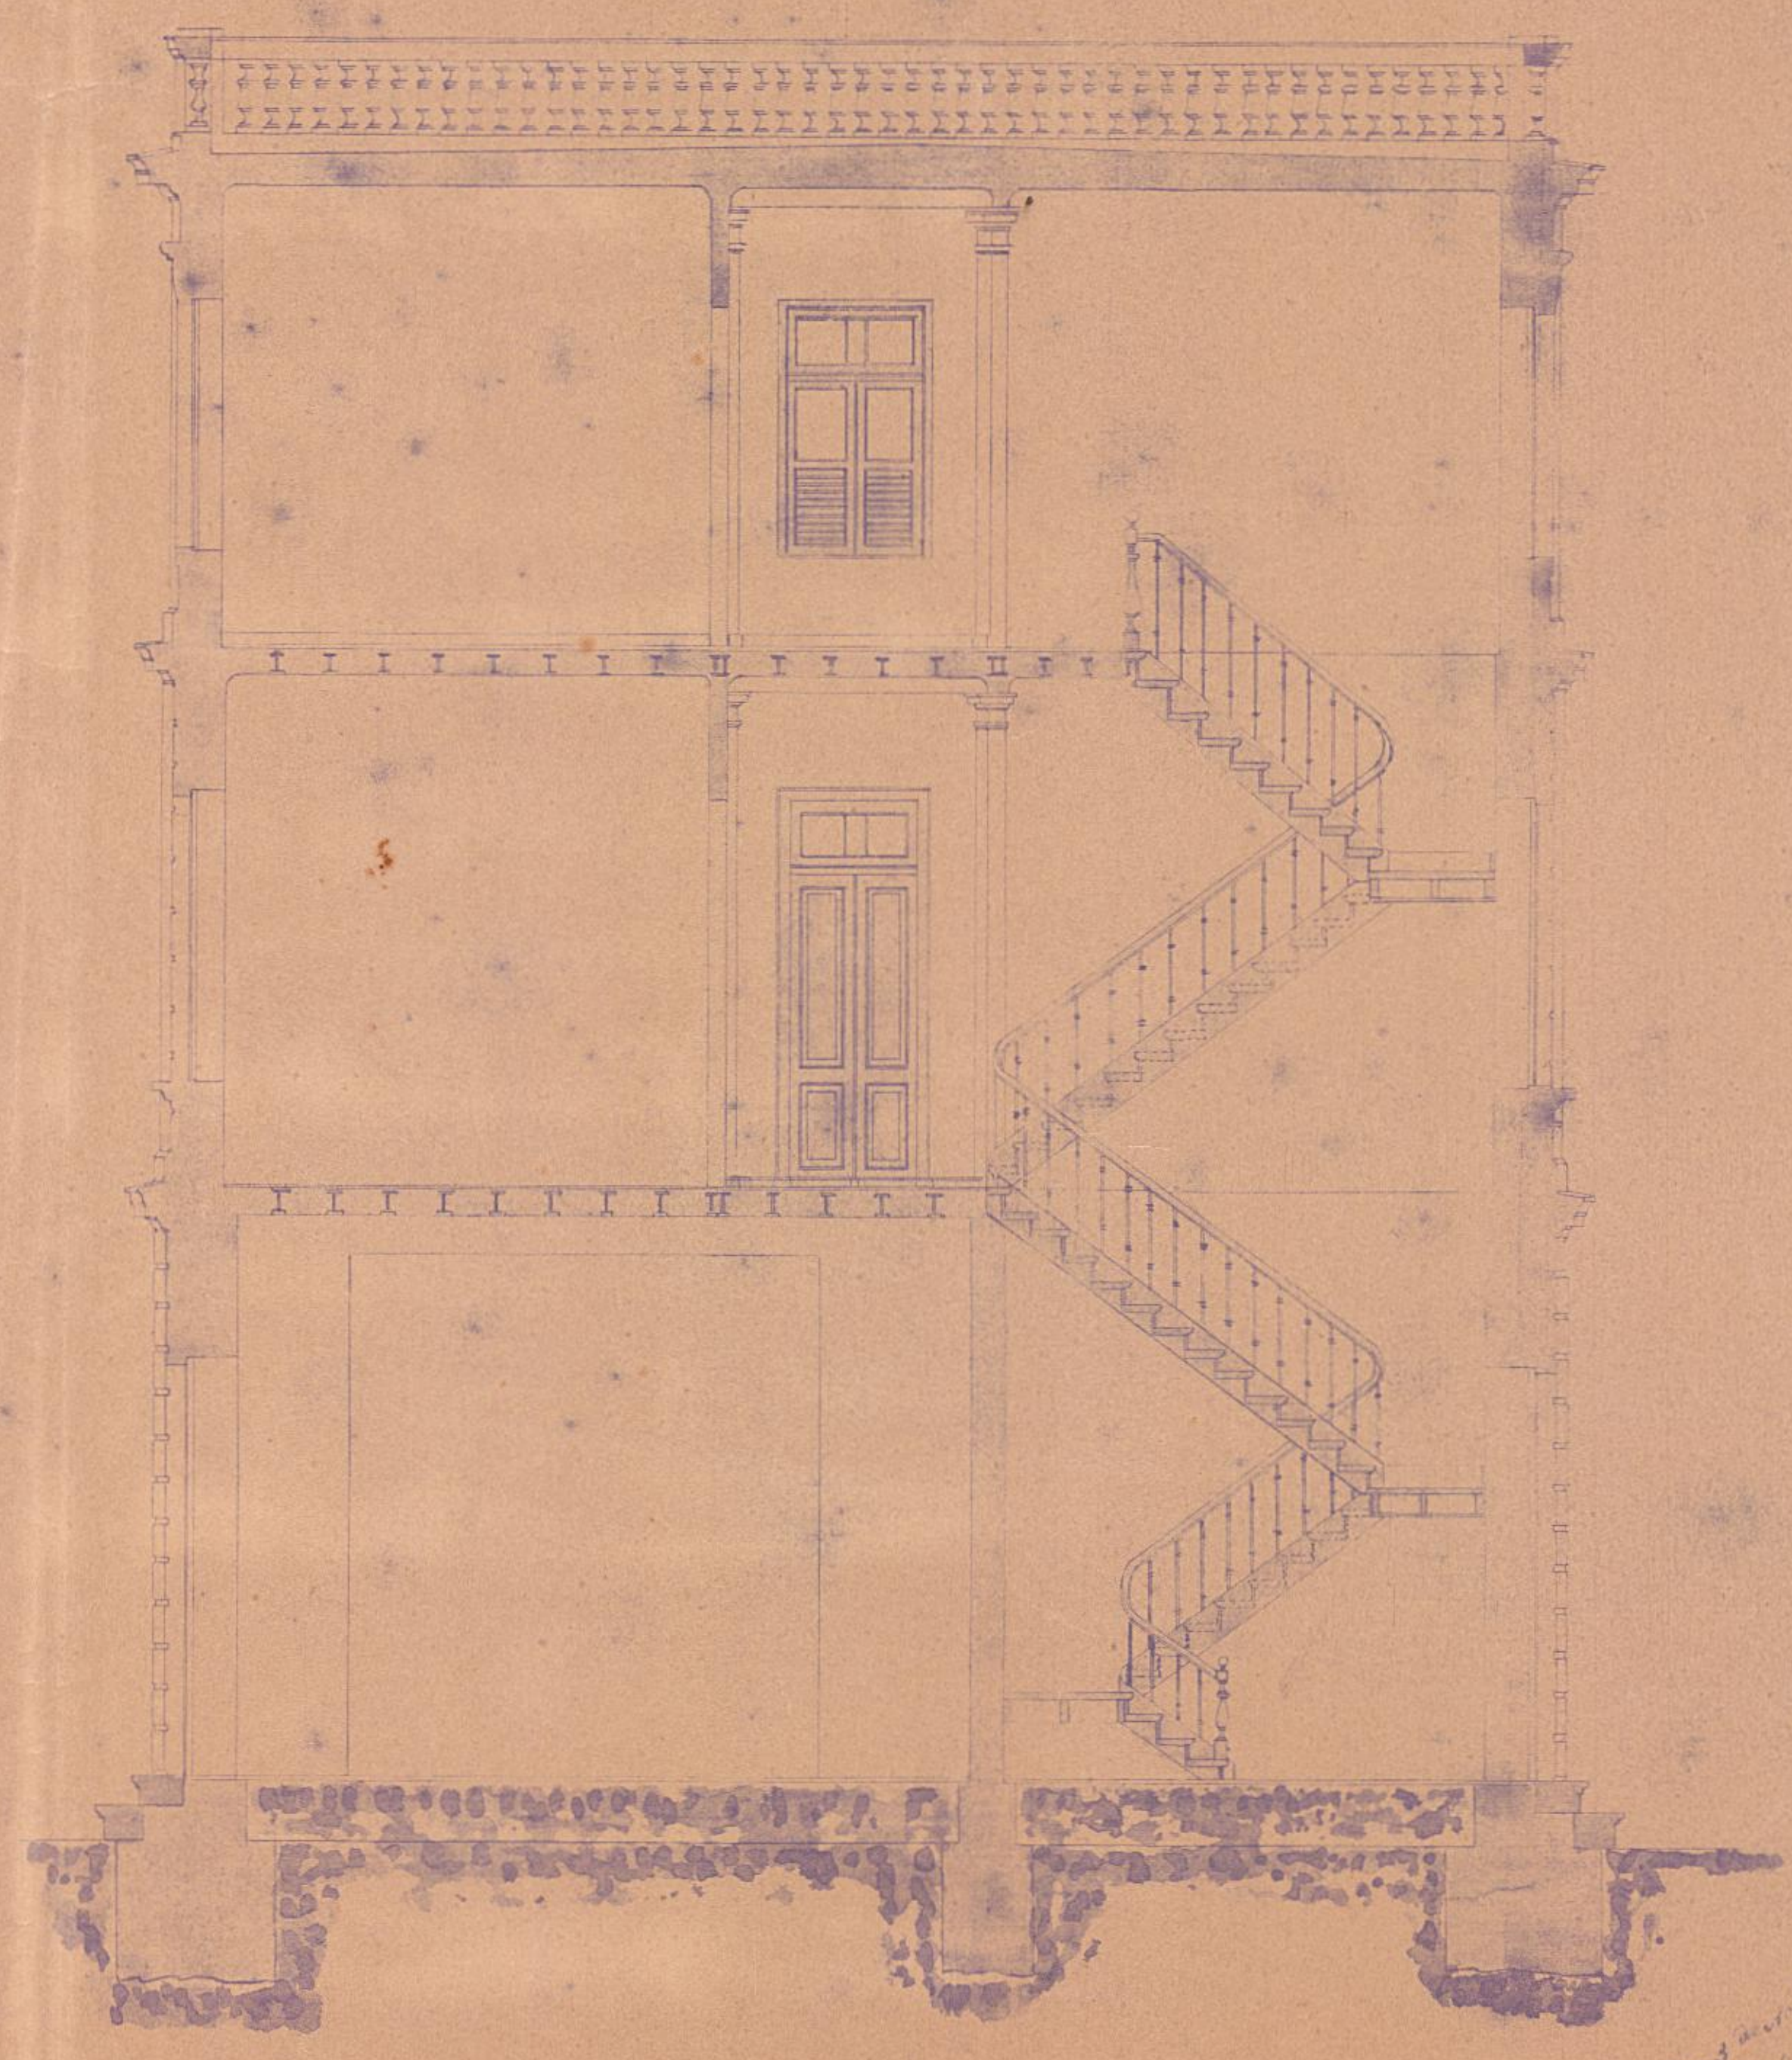

Corte C. D.

Projeto de Arquitetura
J. Barboza