

Directoria Geral de Saude Publica.



TELA 12 - ARMº 1

Planta do Pavimento terreo.


Scala 1:100

Desinfectorio Central.

✓ 104

(a)

16-6

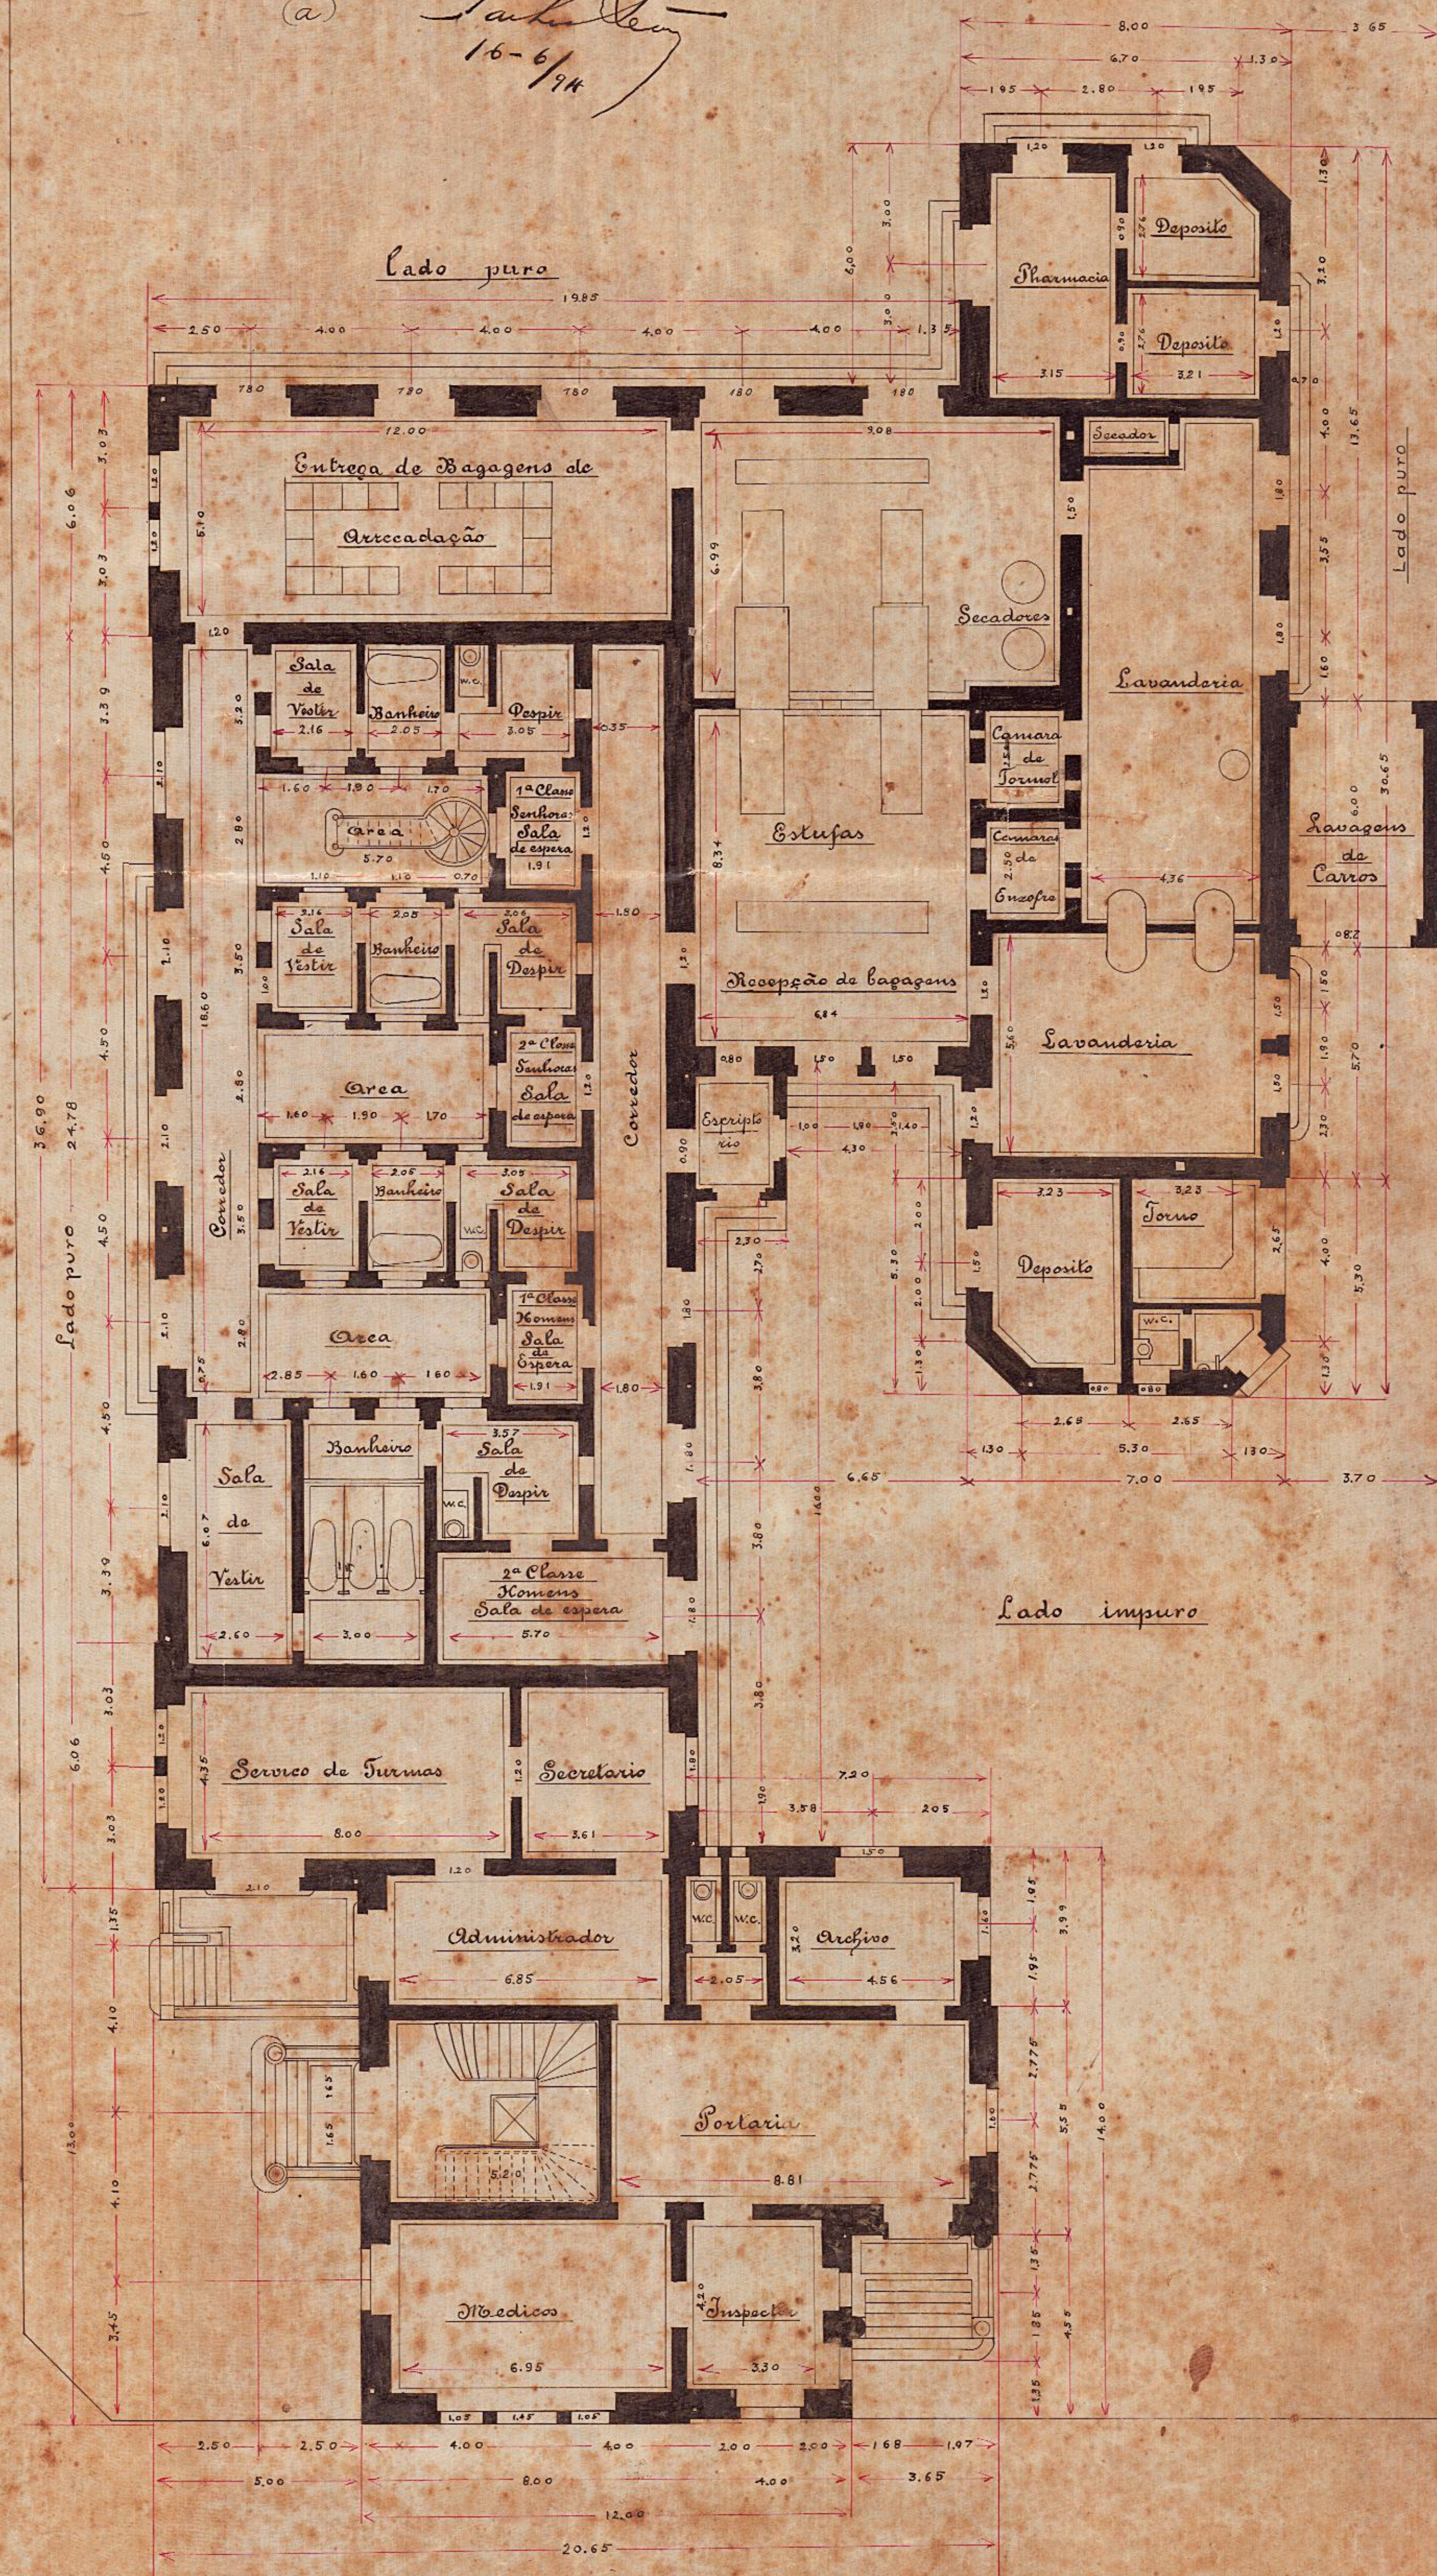

Reg n° 3568

Map 02

Gou9.05

JUL 108

Rua do Rozendo - CENTRO - RJ

Copiado por C. Cordeiro
Desenhista da Commissão