



PRESÍDIO MILITAR
DA ILHA DO BOM JESUS
PAVILHÃO DE DETENTOS
FACHADA - ESC. 1:50

Proj. Arq. 1947
Arq. João de Deus
Arq. João de Deus
Arq. João de Deus
Arq. João de Deus

375 14.1 12
16.3

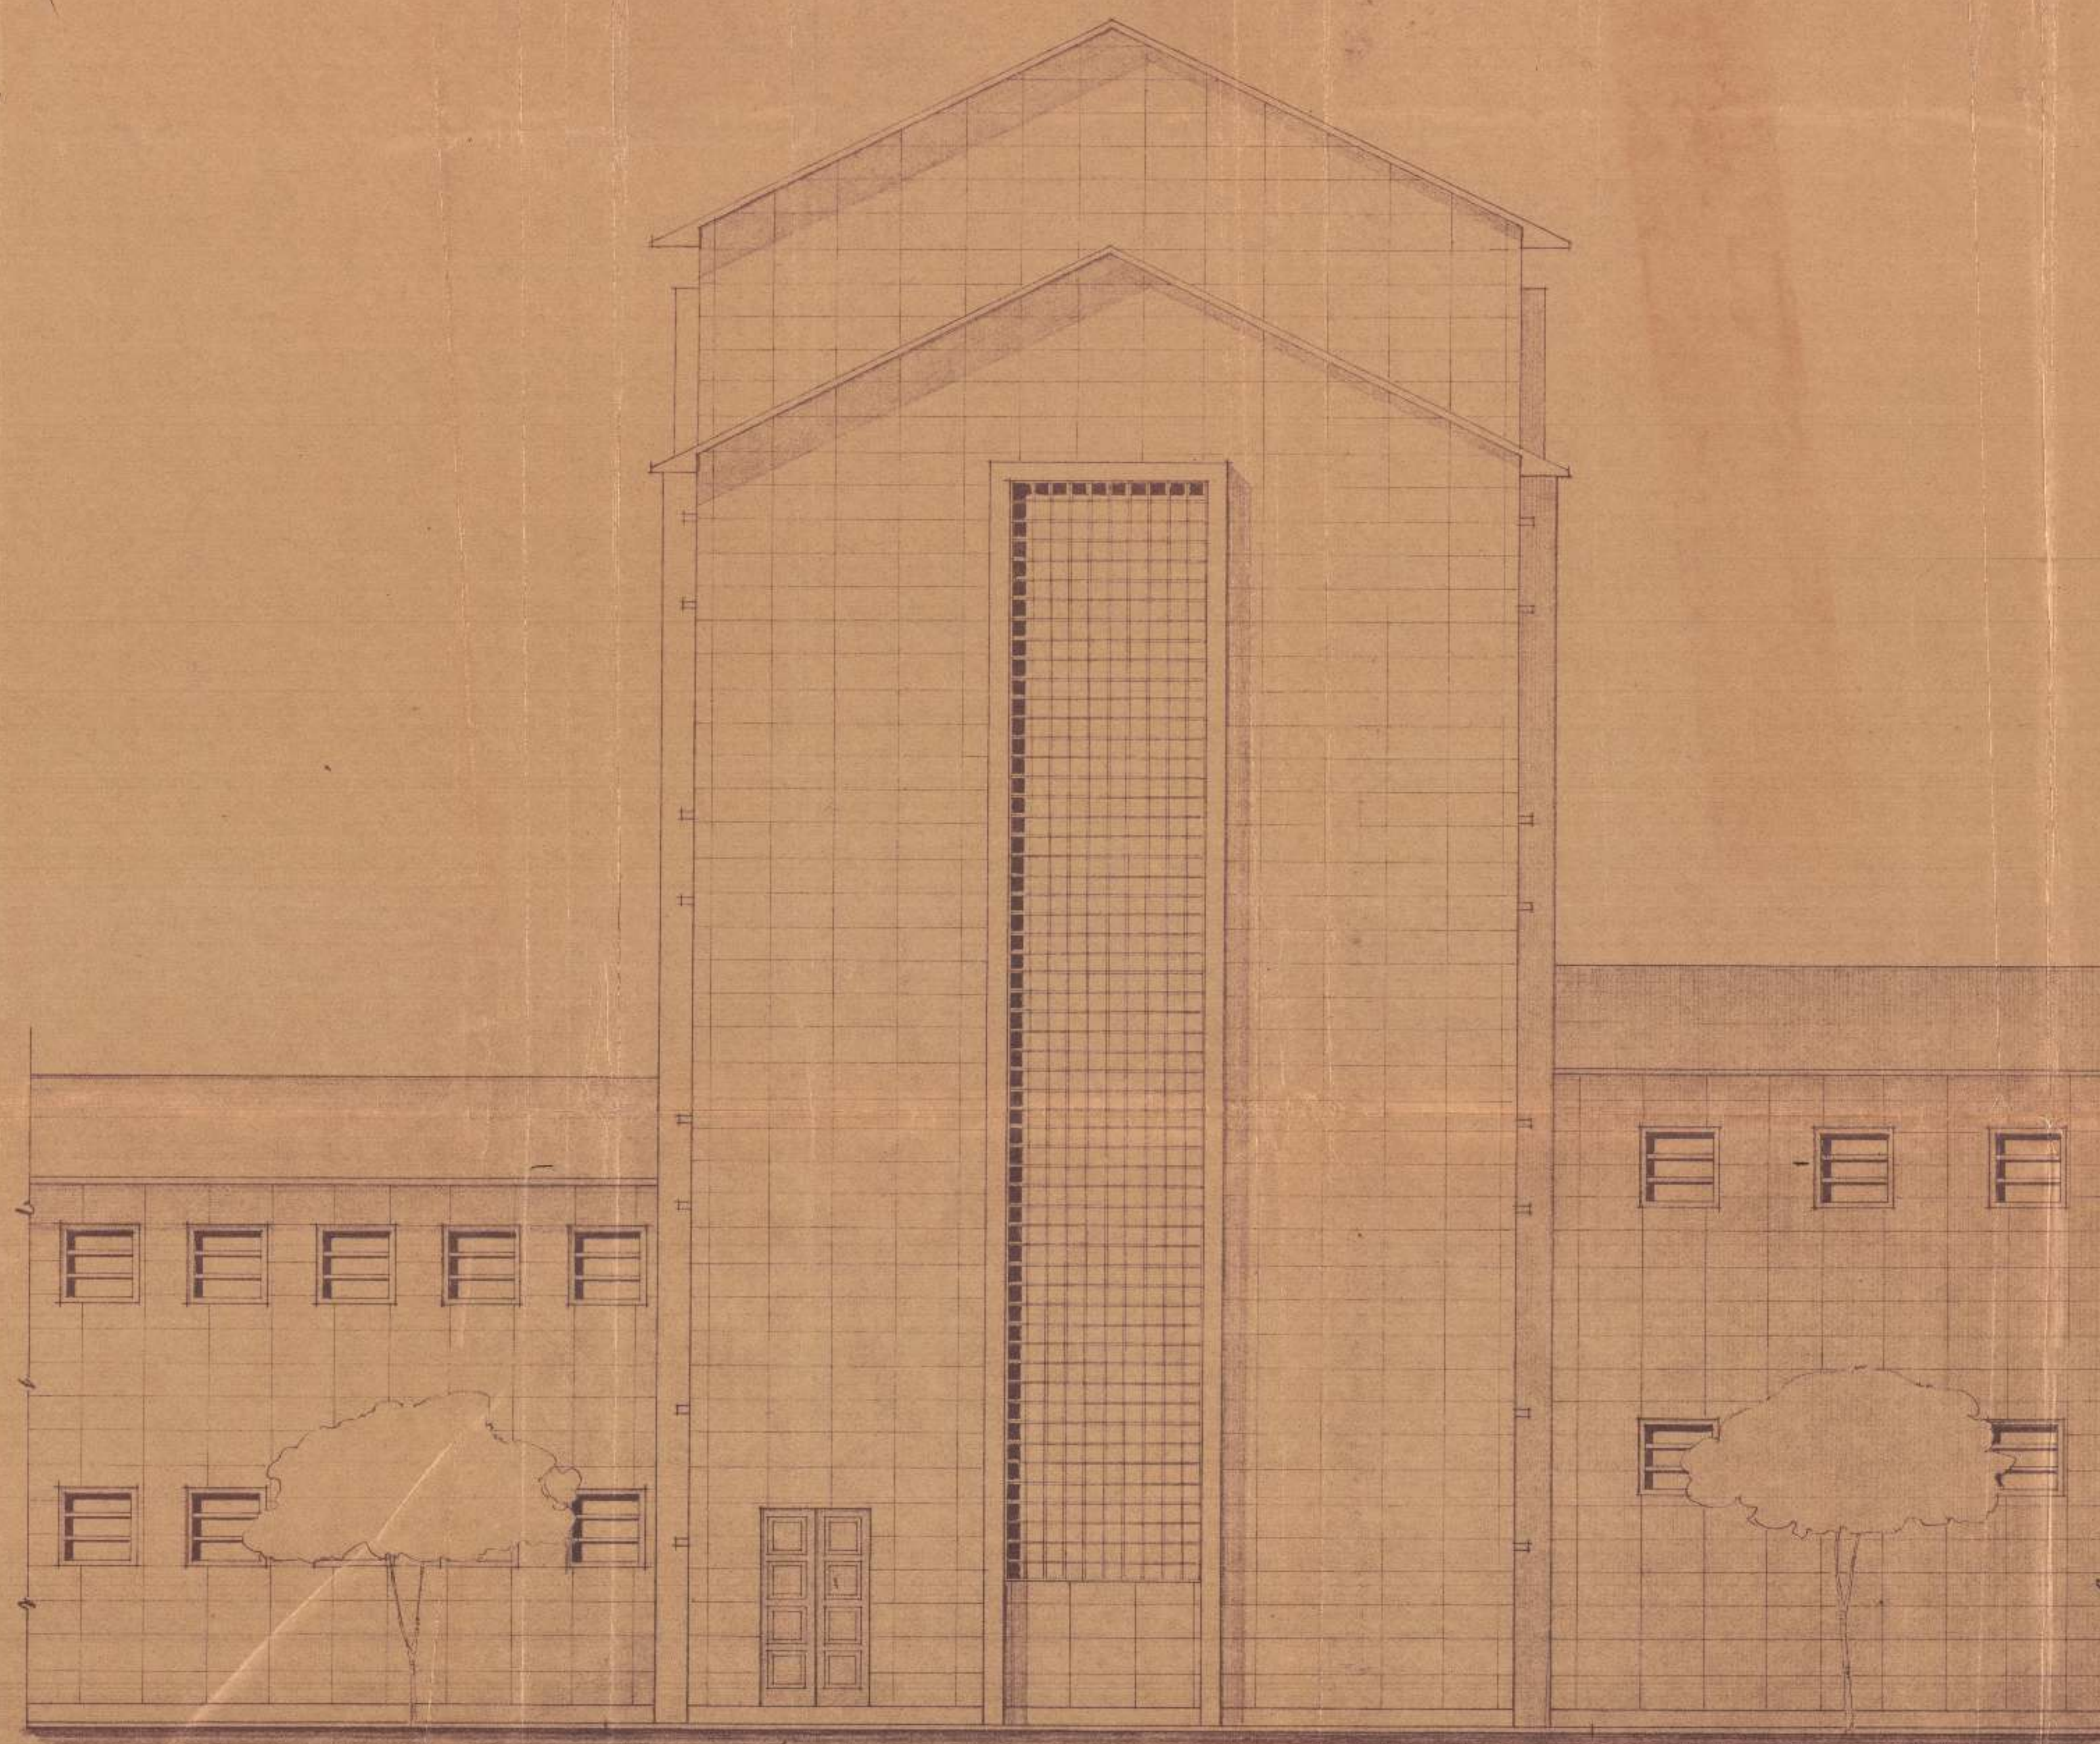

FACHADA LATERAL

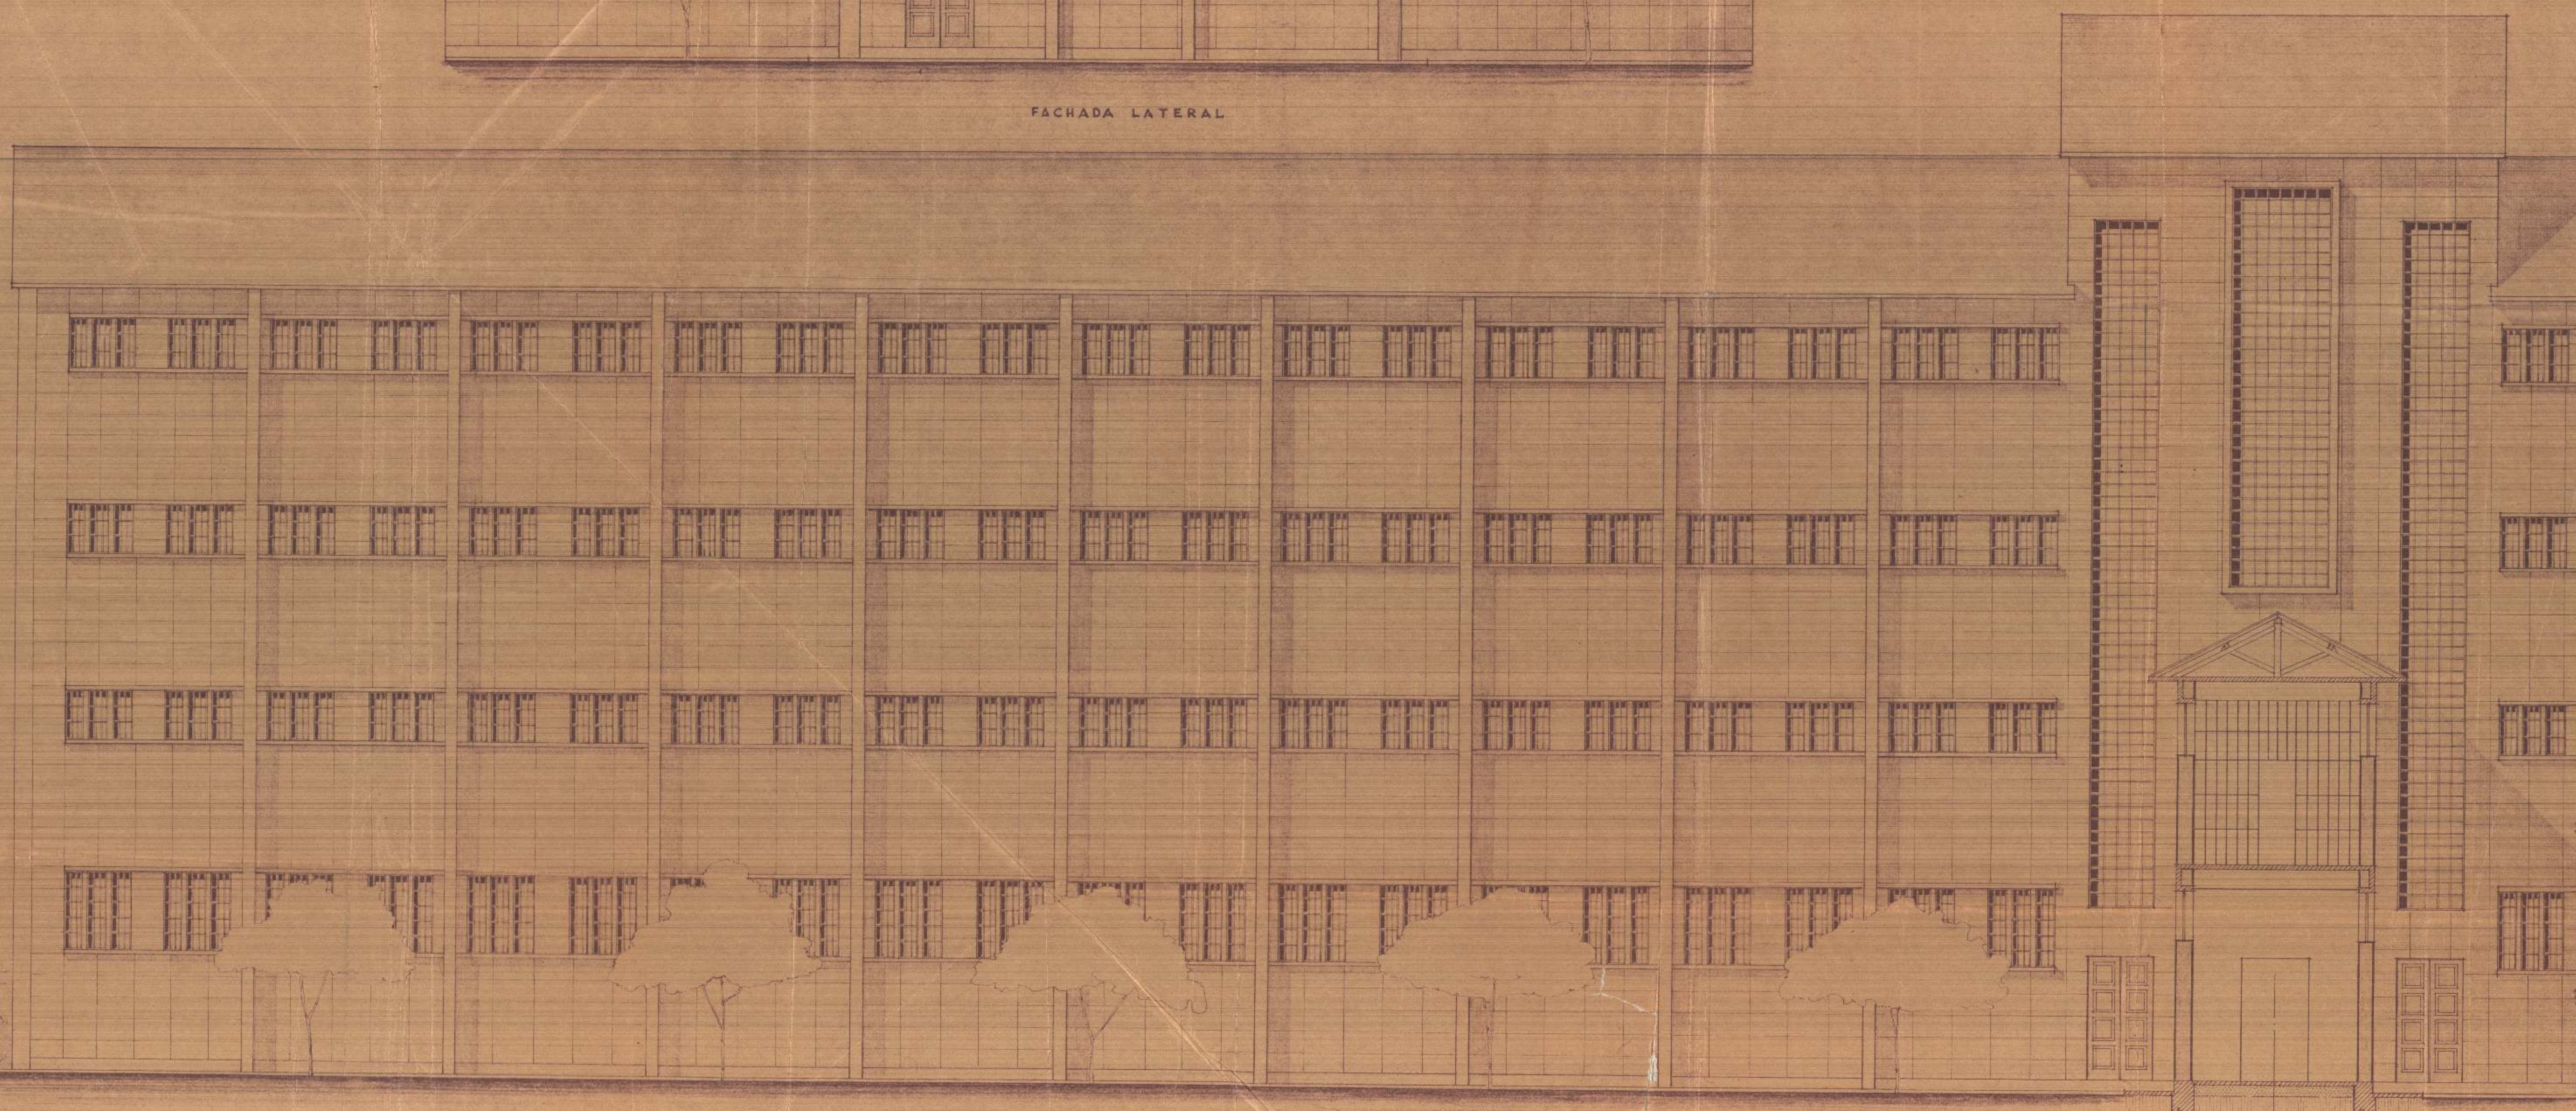

FACHADA PRINCIPAL