


2133-ARM-1
VEG. 20-TUBO 28-ARM-1

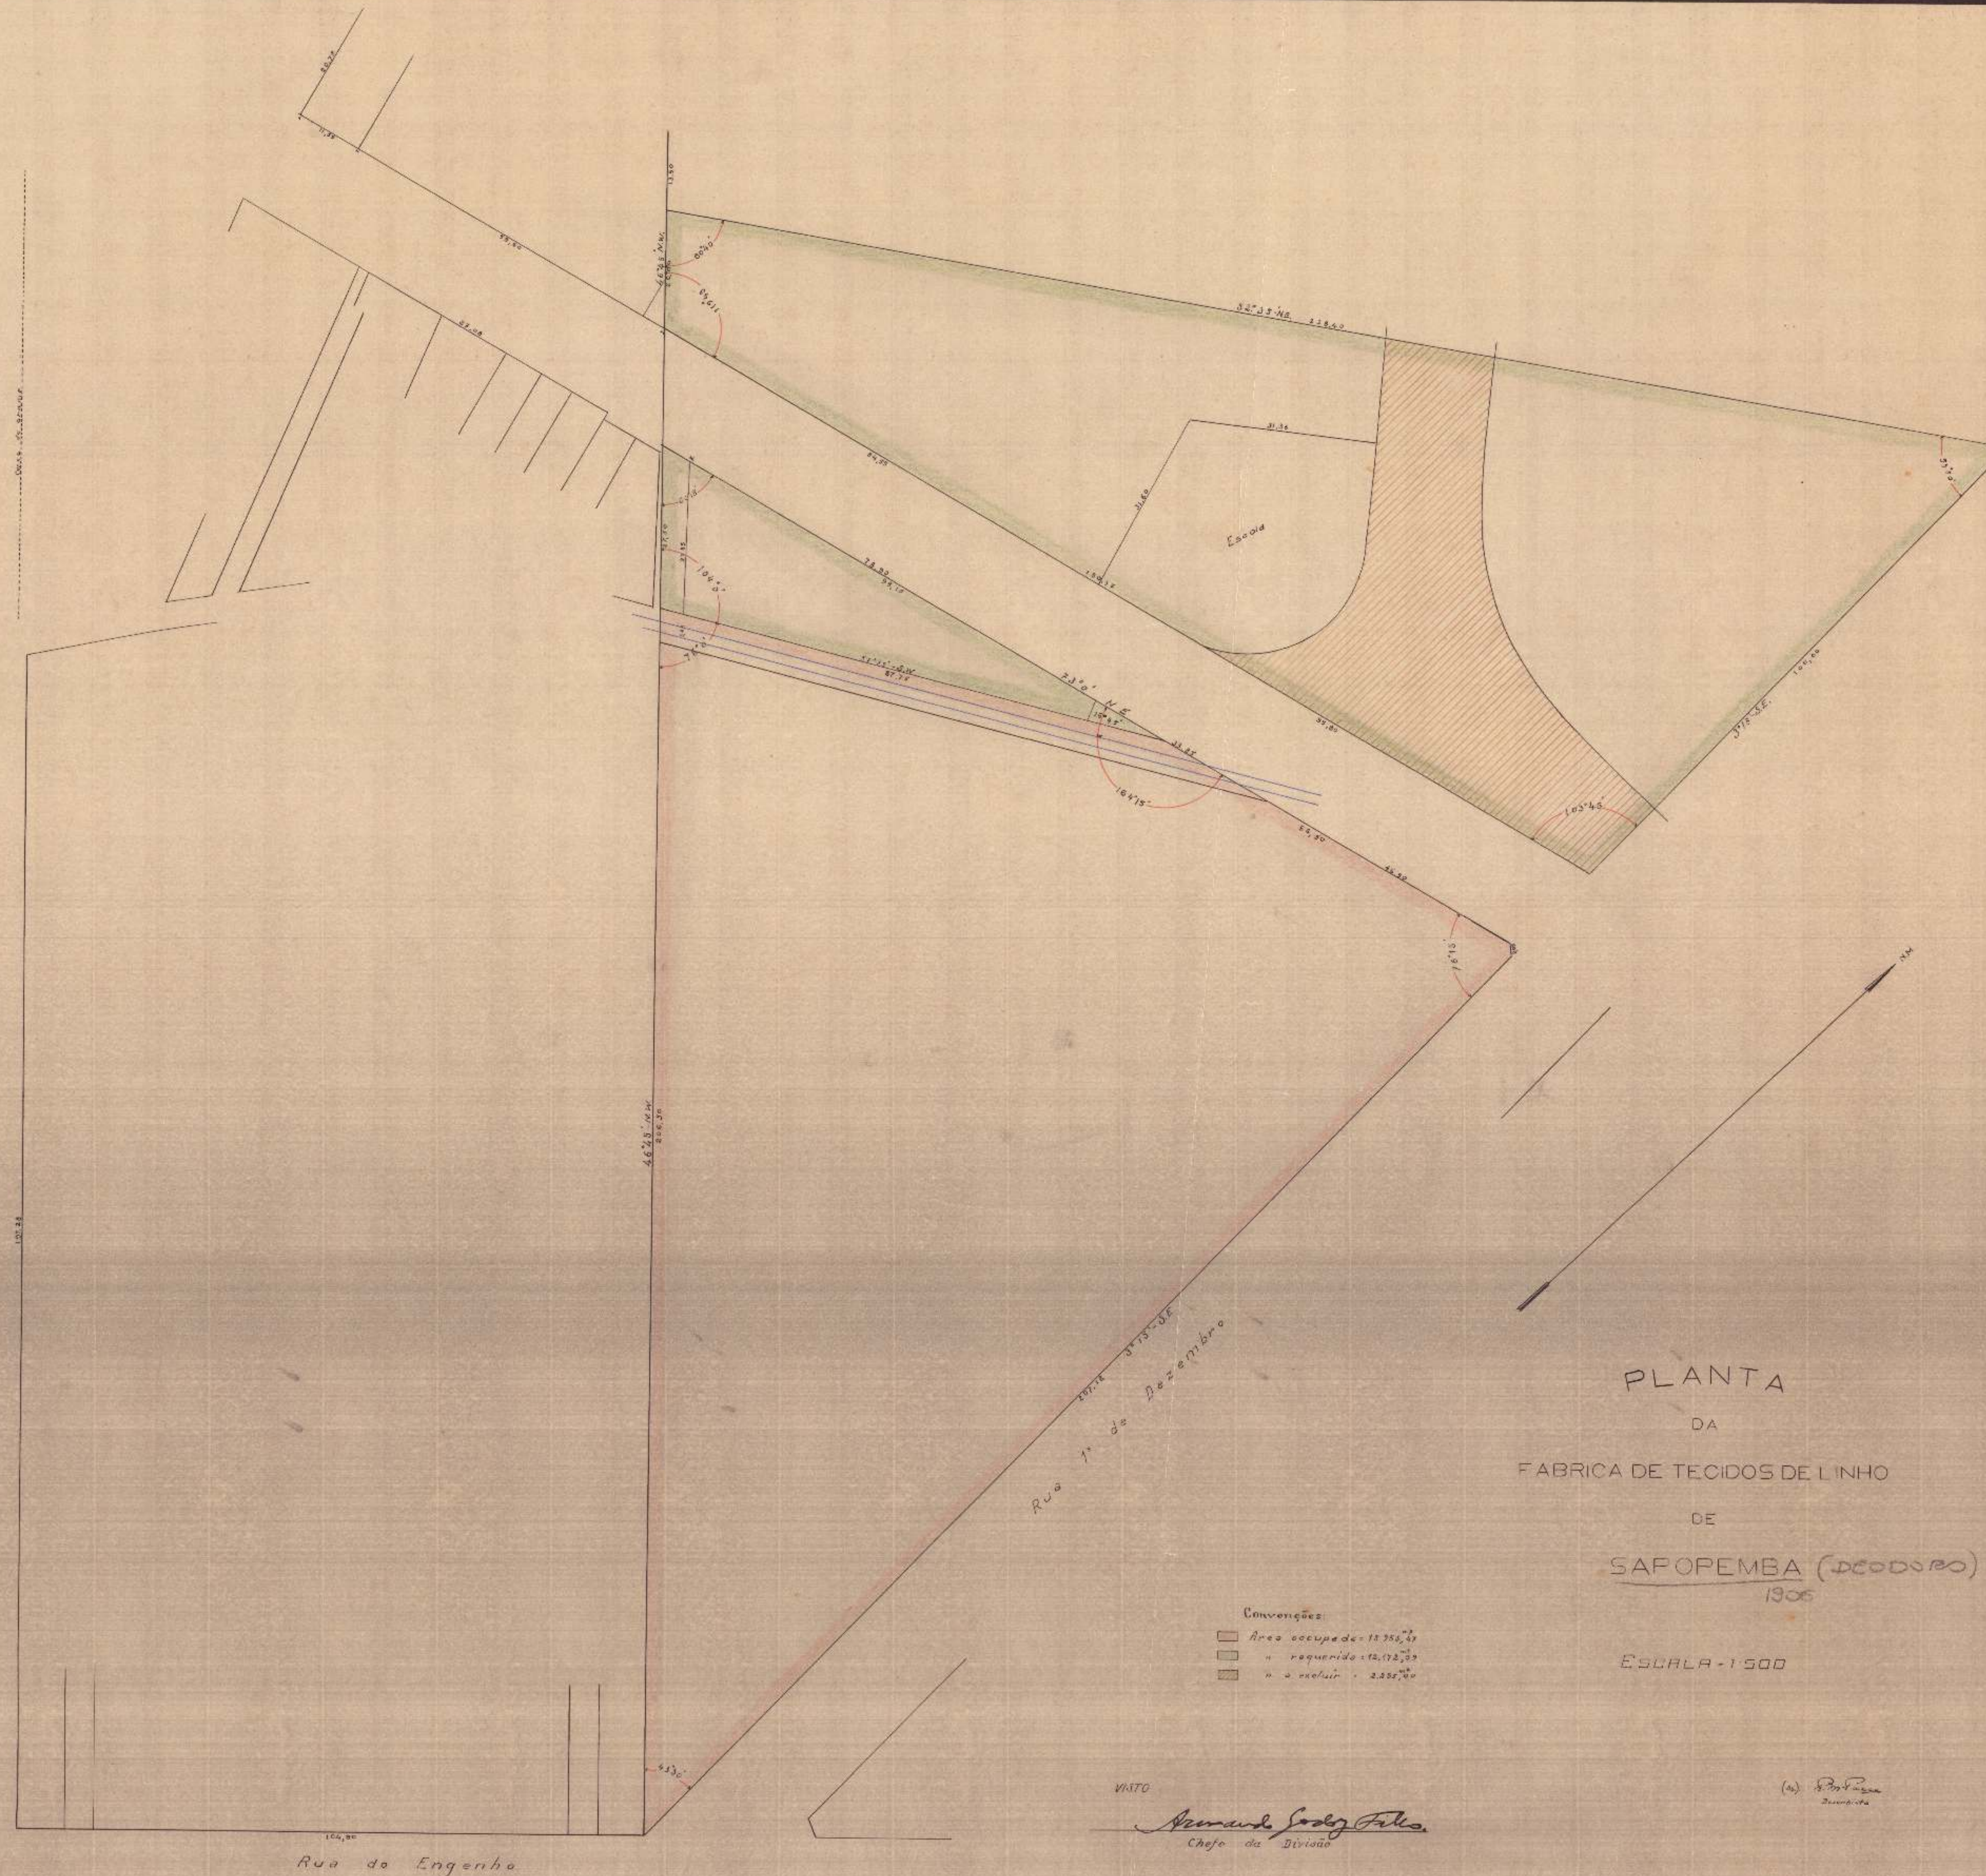

TRABALHO NACIONAL
EMPRESA DO DISTRITO DA URBANIZAÇÃO
DIVISÃO DE CADASTRO E REGISTRO
SEÇÃO DE DESENHO

Copiado por: *[assinatura]*
em: 23 Julho 1906
Processo nº: *[assinatura]*
Carteira: *[assinatura]*