


223
Folha 5

420 - ARM 1
TELA 20 - TUBO 25 - ARM 1

MEM-3620
MAP-08
GAV-09
(SOL/2008)

Vit. 19. 11. 2008
João Antônio de Jesus
CARTÃO DE REGISTRO E TOMBAMENTO
Imóvel
do Estado
dos Povos Indígenas



420
L

Terreno com a área de 305000.00 m²

PREFEITURA DO DISTRITO FEDERAL
CARTA CADASTRAL
DOCUMENTO 1142 - D.O.V.
EMENTA Nº 457 de 1922
Cadastrado por: a. Souza Portas
Voto 25 Julho de 1922
O engenheiro(a) Luis J. de S. Costa

Escala 1:2000.
Cop. em 24-11-2008
Flaviano Pinheiro da Silva

NV