
PLANTA DAS TERRAS PERTENCENTES A
ACHILLES CAMPANA, OUTRORA DE
JOAQUIM FELISBERTO DE MACEDO

ESCALA : 1:10.000

AREA = 266.514,8825

Vert.	Rumos	Distancias
1.2	N 13°20,3 E	223,81
2.3	N 43°39 NE	293,82
3.4	N 8°17 E	44,709
4.5	N 52°14 NE	607,16
5.6	N 58°23 NE	28,65
6.7	N 27° NE	355,85
7.8	N 28° NE	692,40
8.9	N 82° NW	154,09
9.10	N 82° NW	500,52
10-11	N 26°52 NW	498,14
11.1	N 69°20 W	1.663,74

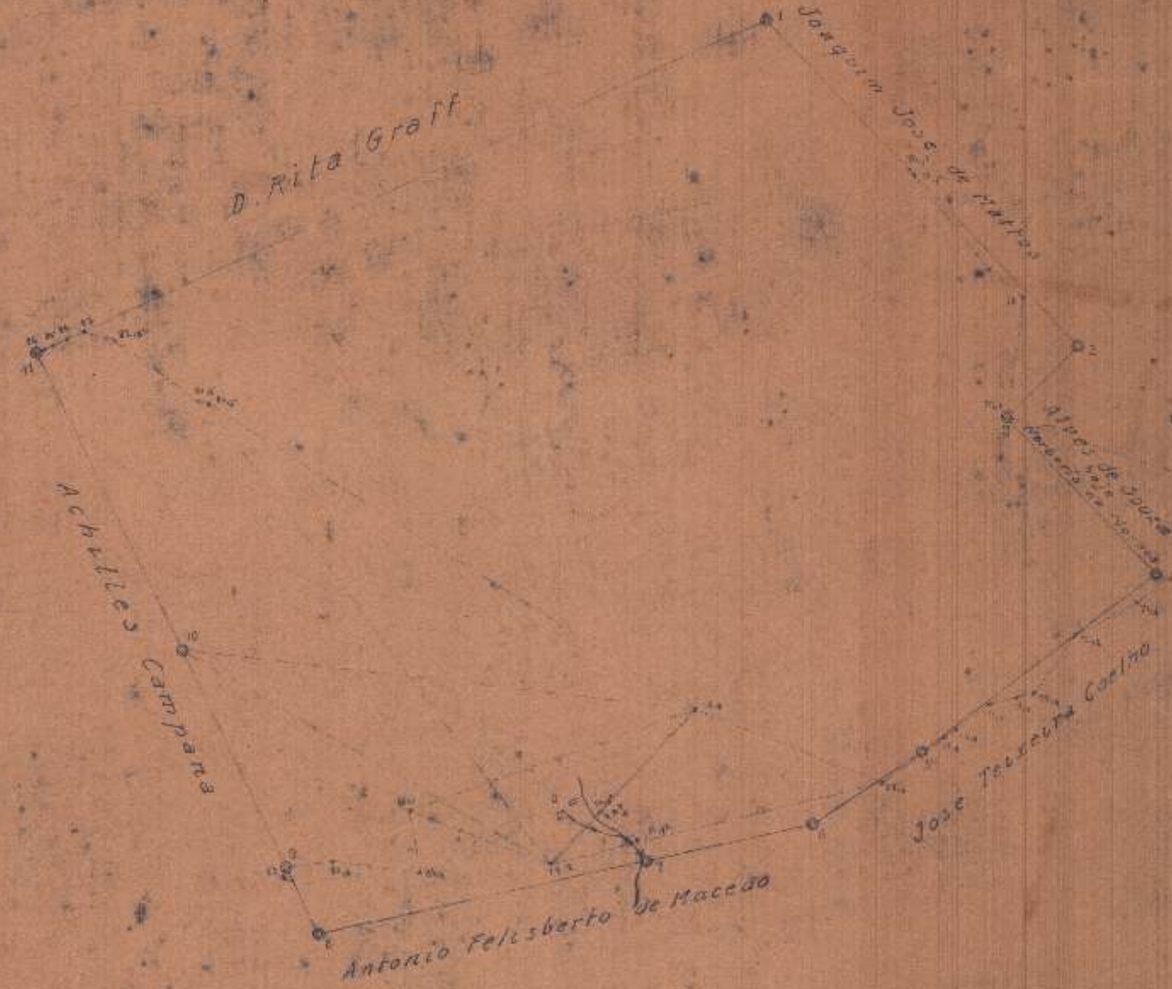

Visto

Sub-director int.

Aos Sub diretoria do Patrimonio Nacional em 26-4-1926
Levantado e calculado por

Desenhado por