

24/8


PLANTA DA CAIXA DA AMORTISAÇÃO

3º PAVIMENTO

ESC = 1/100

THEZOURO NACIONAL
DIRECTORIA DO DOMINIO DA UNIAO
SUBDIRECTORIA DOS SERVICOS DE ENGENHARIA
MAPPOTHECA
PLANTA Nº 24D
ARMADILHA Nº 1 TUBO Nº 2
REGISTRO-LIVRO Nº 1-DE FLS. Nº 2.V.
1 / 198
ENCARREGADO

TELA 1D - ARMº 1

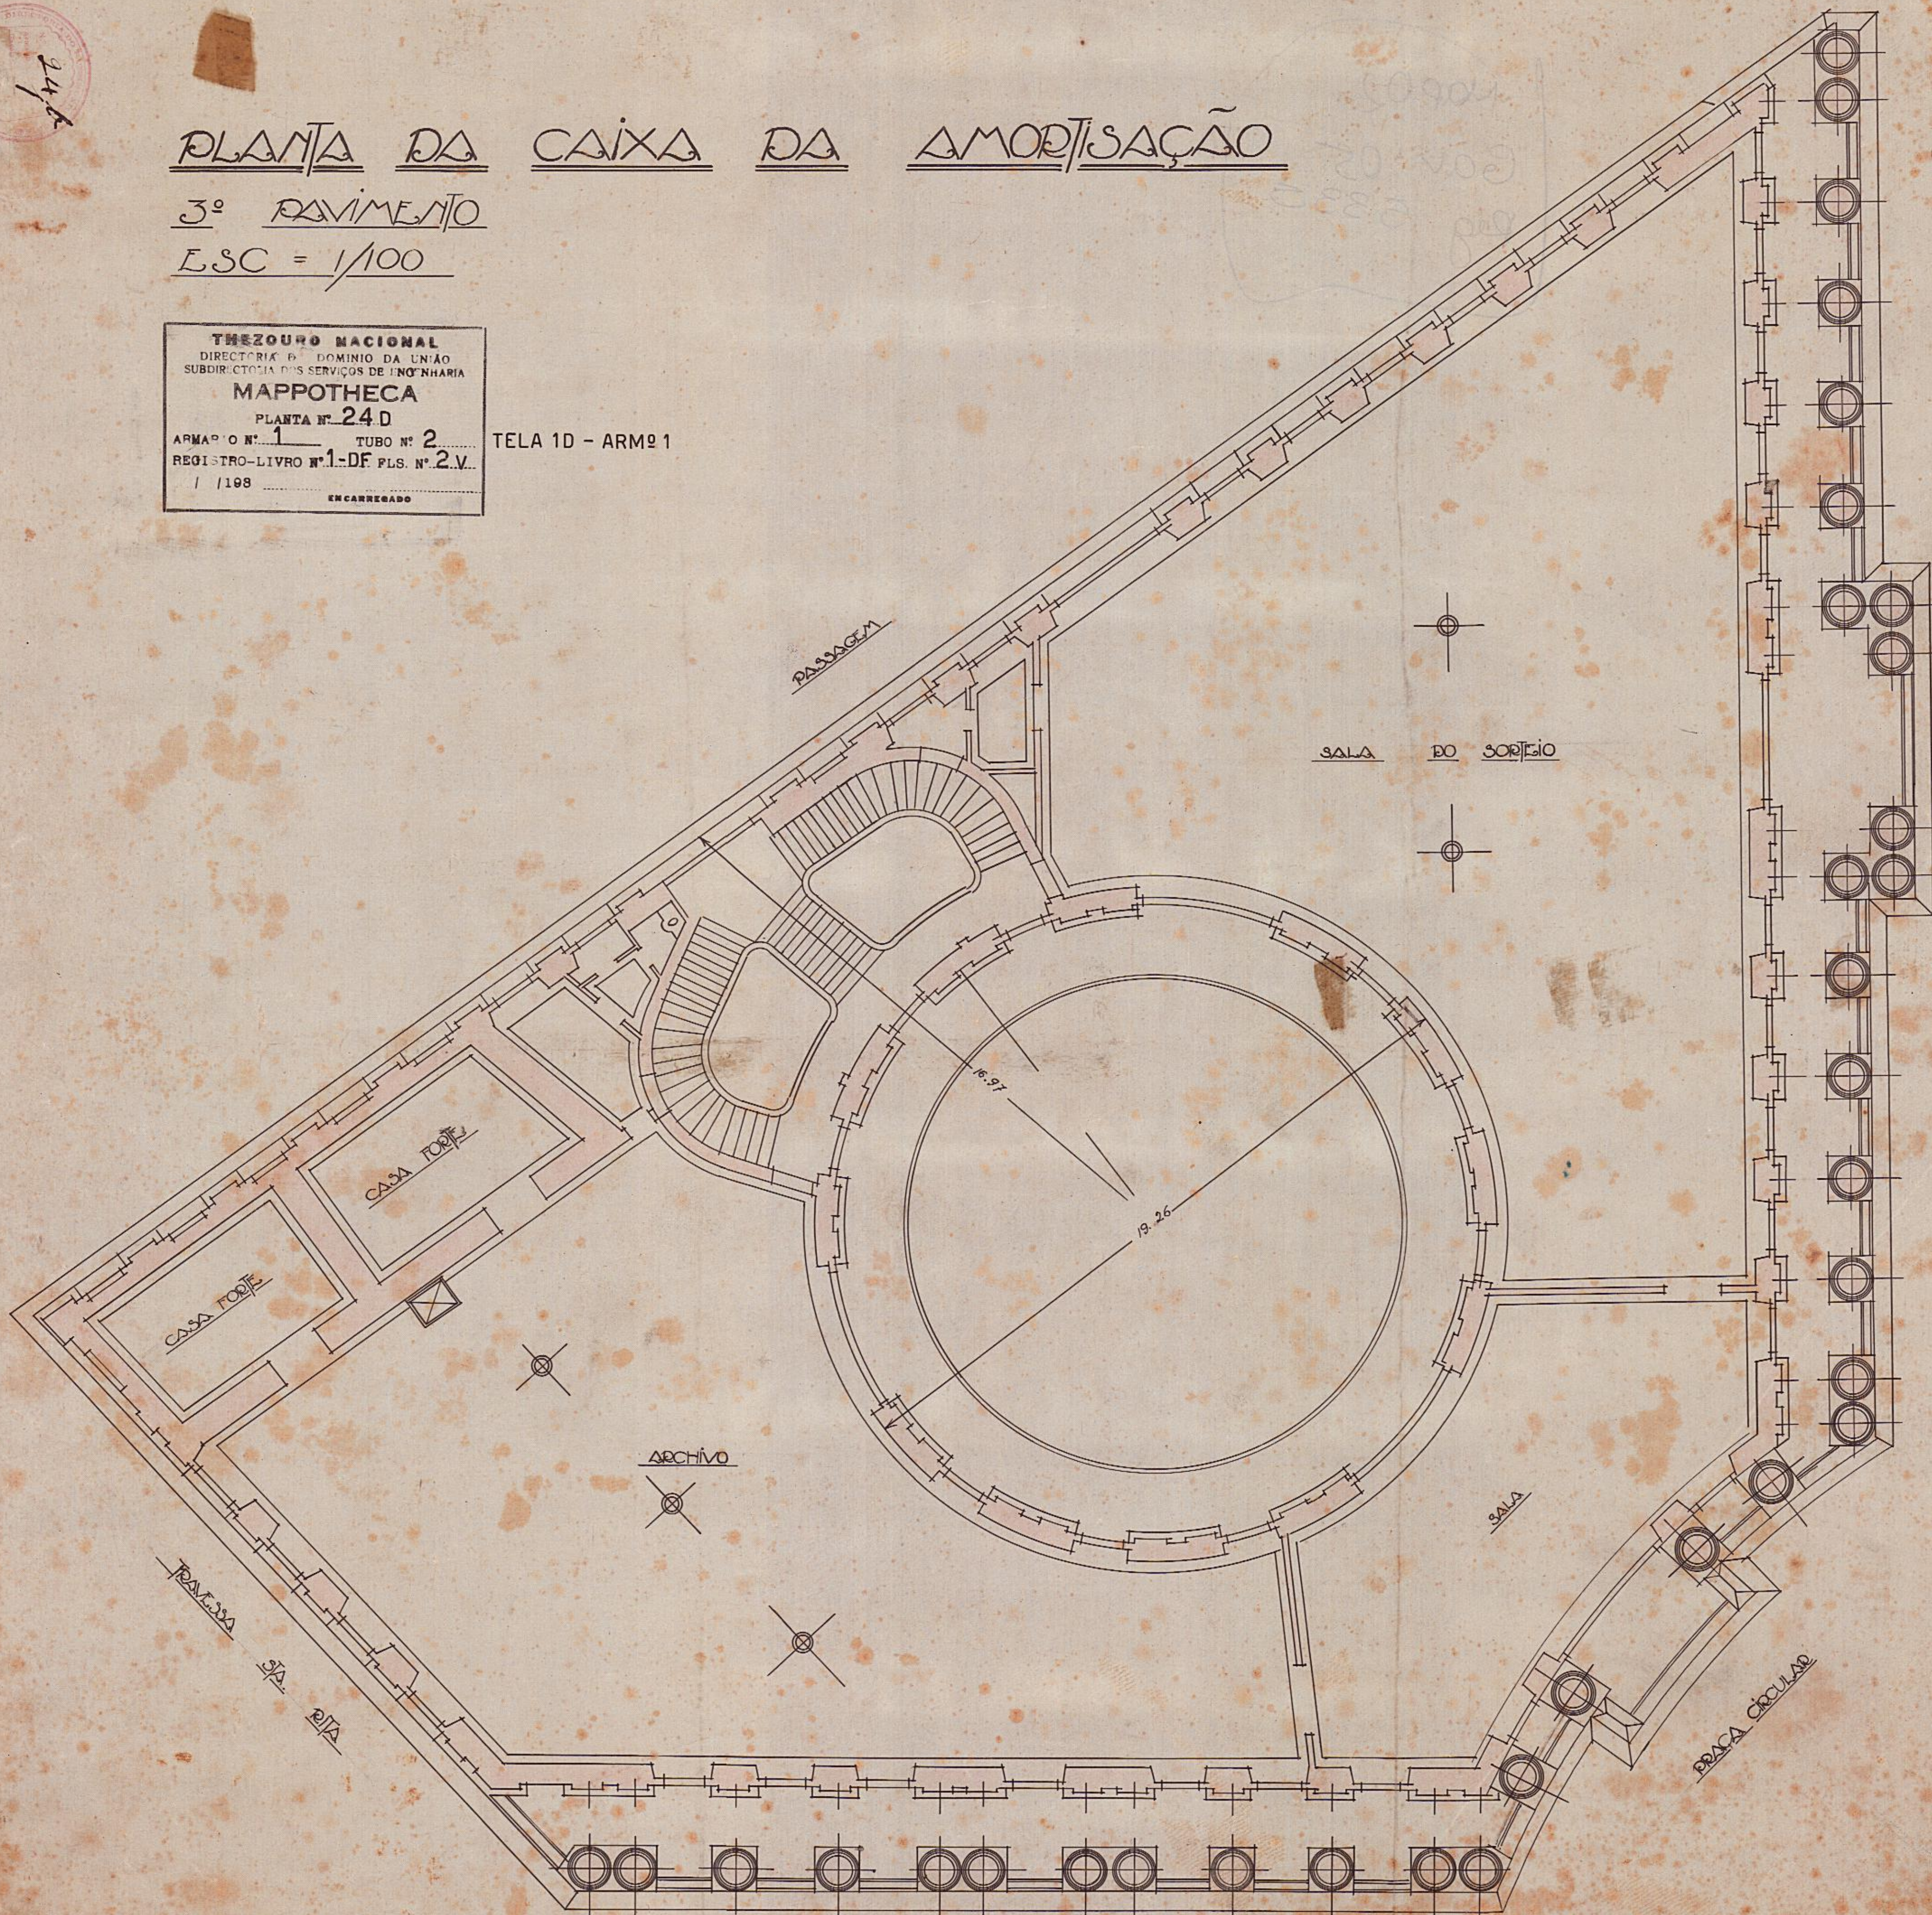

AV. CENTRAL

Centro