266 - ARMº 4 VEG. 24 - TUBO 6 - ARMº 1 REGISTO 307

Plano del inmueble empadronado con el Nº 27190 ubicado en la 18ª Seocion Judicial de Montevideo propiedad del Sr. ROBERTO PIETRACAPRINA

SUPERFICIE = 3061 MC 89

Montevideo, Marzo de 1941

a.) Jorge M. Chapuis

DIRECCION GRAL. DE AVALUOS Y ADMINISTRACION DE BIENES DEL ESTADO
PLANO Nº 5353
las cuotas correspondientes con los timbres de ley, por
Lesena Ctes. 1-6-60
marzo 17 1941
a.) Ilegivel
JEFE DEL ARCHIVO

JORGE M. CHAPUIS
AGRIMENSOR
MONTEVIDEO

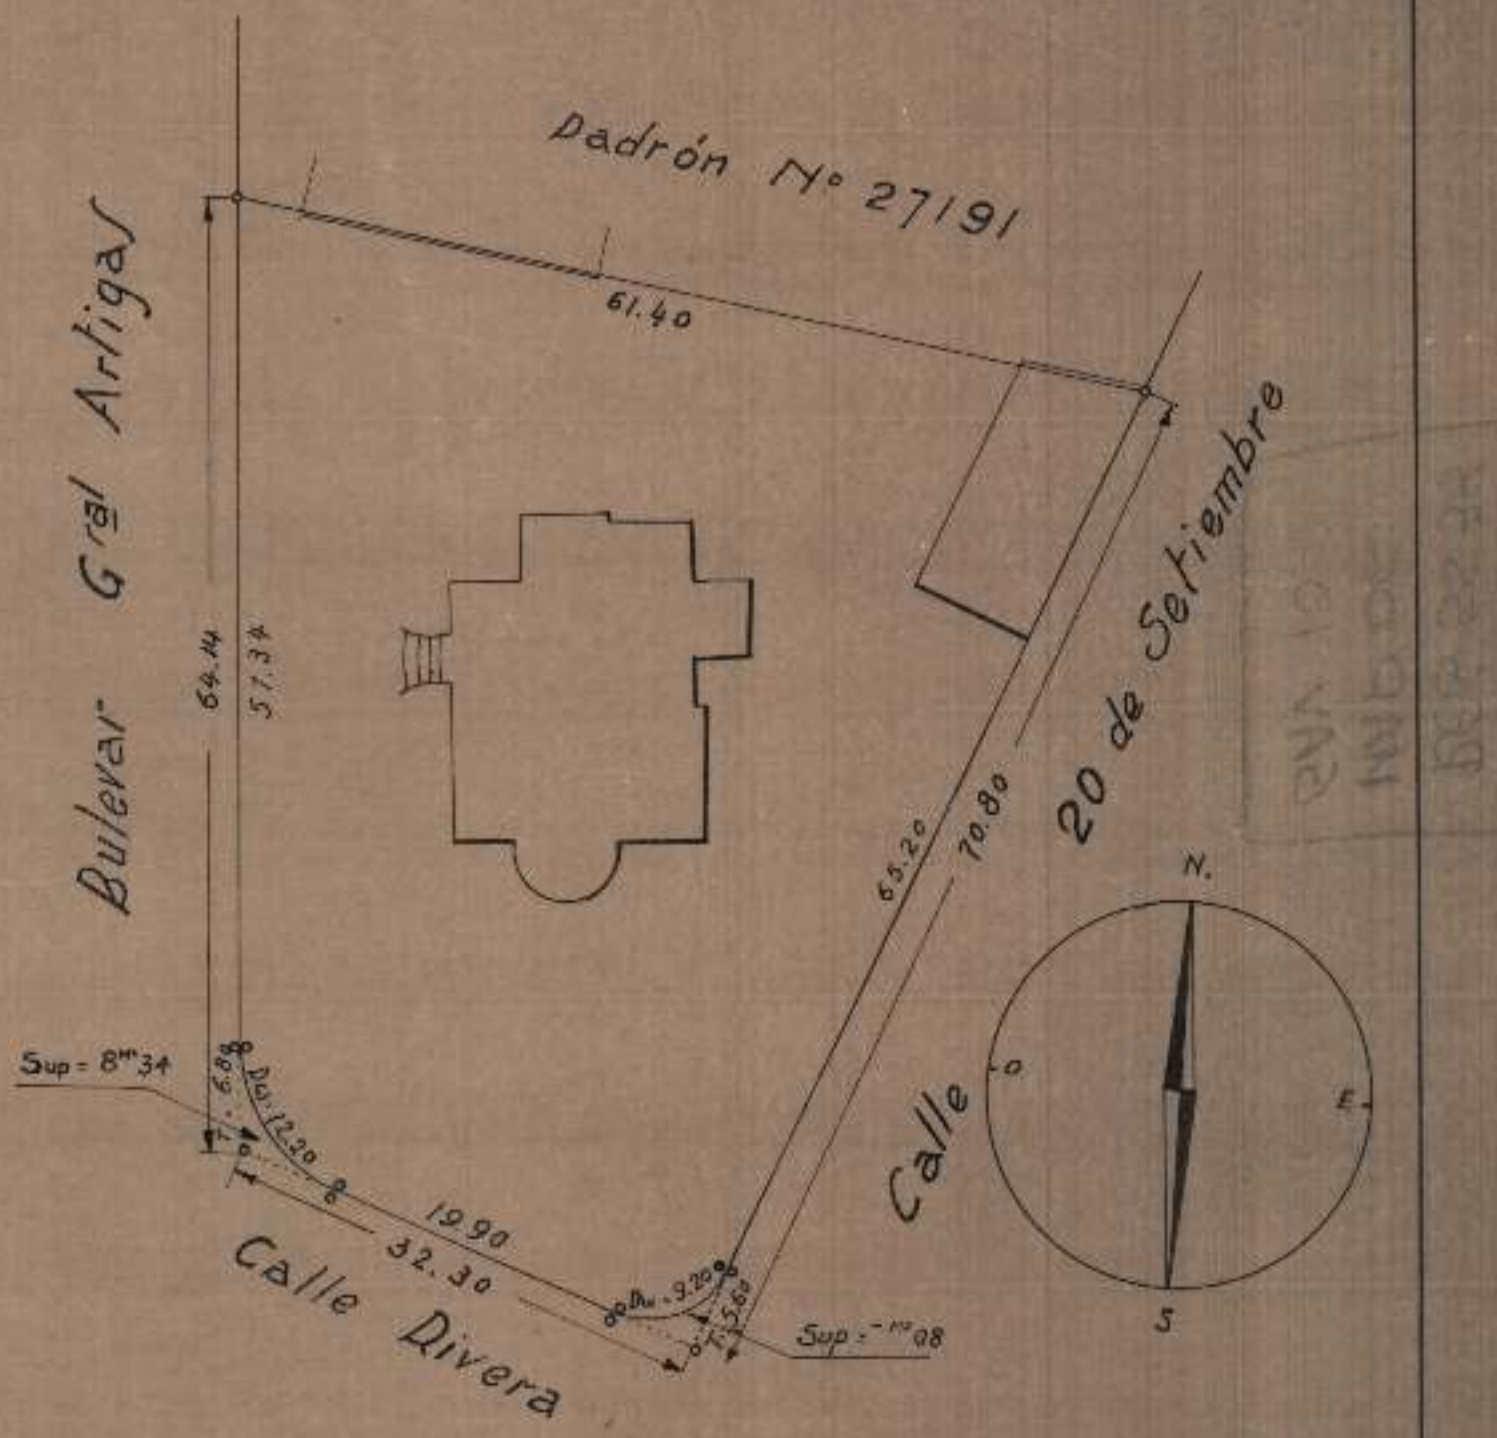

Escala = 1/500.

VISTO

A. C. Marchand

Chefe da Divisão

TESOURO NACIONAL
DIRETORIA DO DOMÍNIO DA UNIÃO
DIVISÃO DE CADASTRO E REGISTO
SECÇÃO DE DESENHO
Desenhado por José Gomes Moreira
em 16 de Julho de 1941
Processo n.º 52394/41
Confere F. Ziro Monteiro
Chefe