


DELEGACIA GERAL DO IMPOSTO DE RENDA.

THEZOU NACIONAL
DIRECTORIA DE MINIO DA UNIAO
SUBDIRECTORIA DE SERVICOS DE ENGENHARIA
MAPPOTHECA
PLANTA N.º 21
ARMA N.º 1 TUBO N.º 1
REGI. TRO-LIVRO N.º 1-DE. FLS. N.º 2V.
1/199

TELA 20 - ARM.º 1

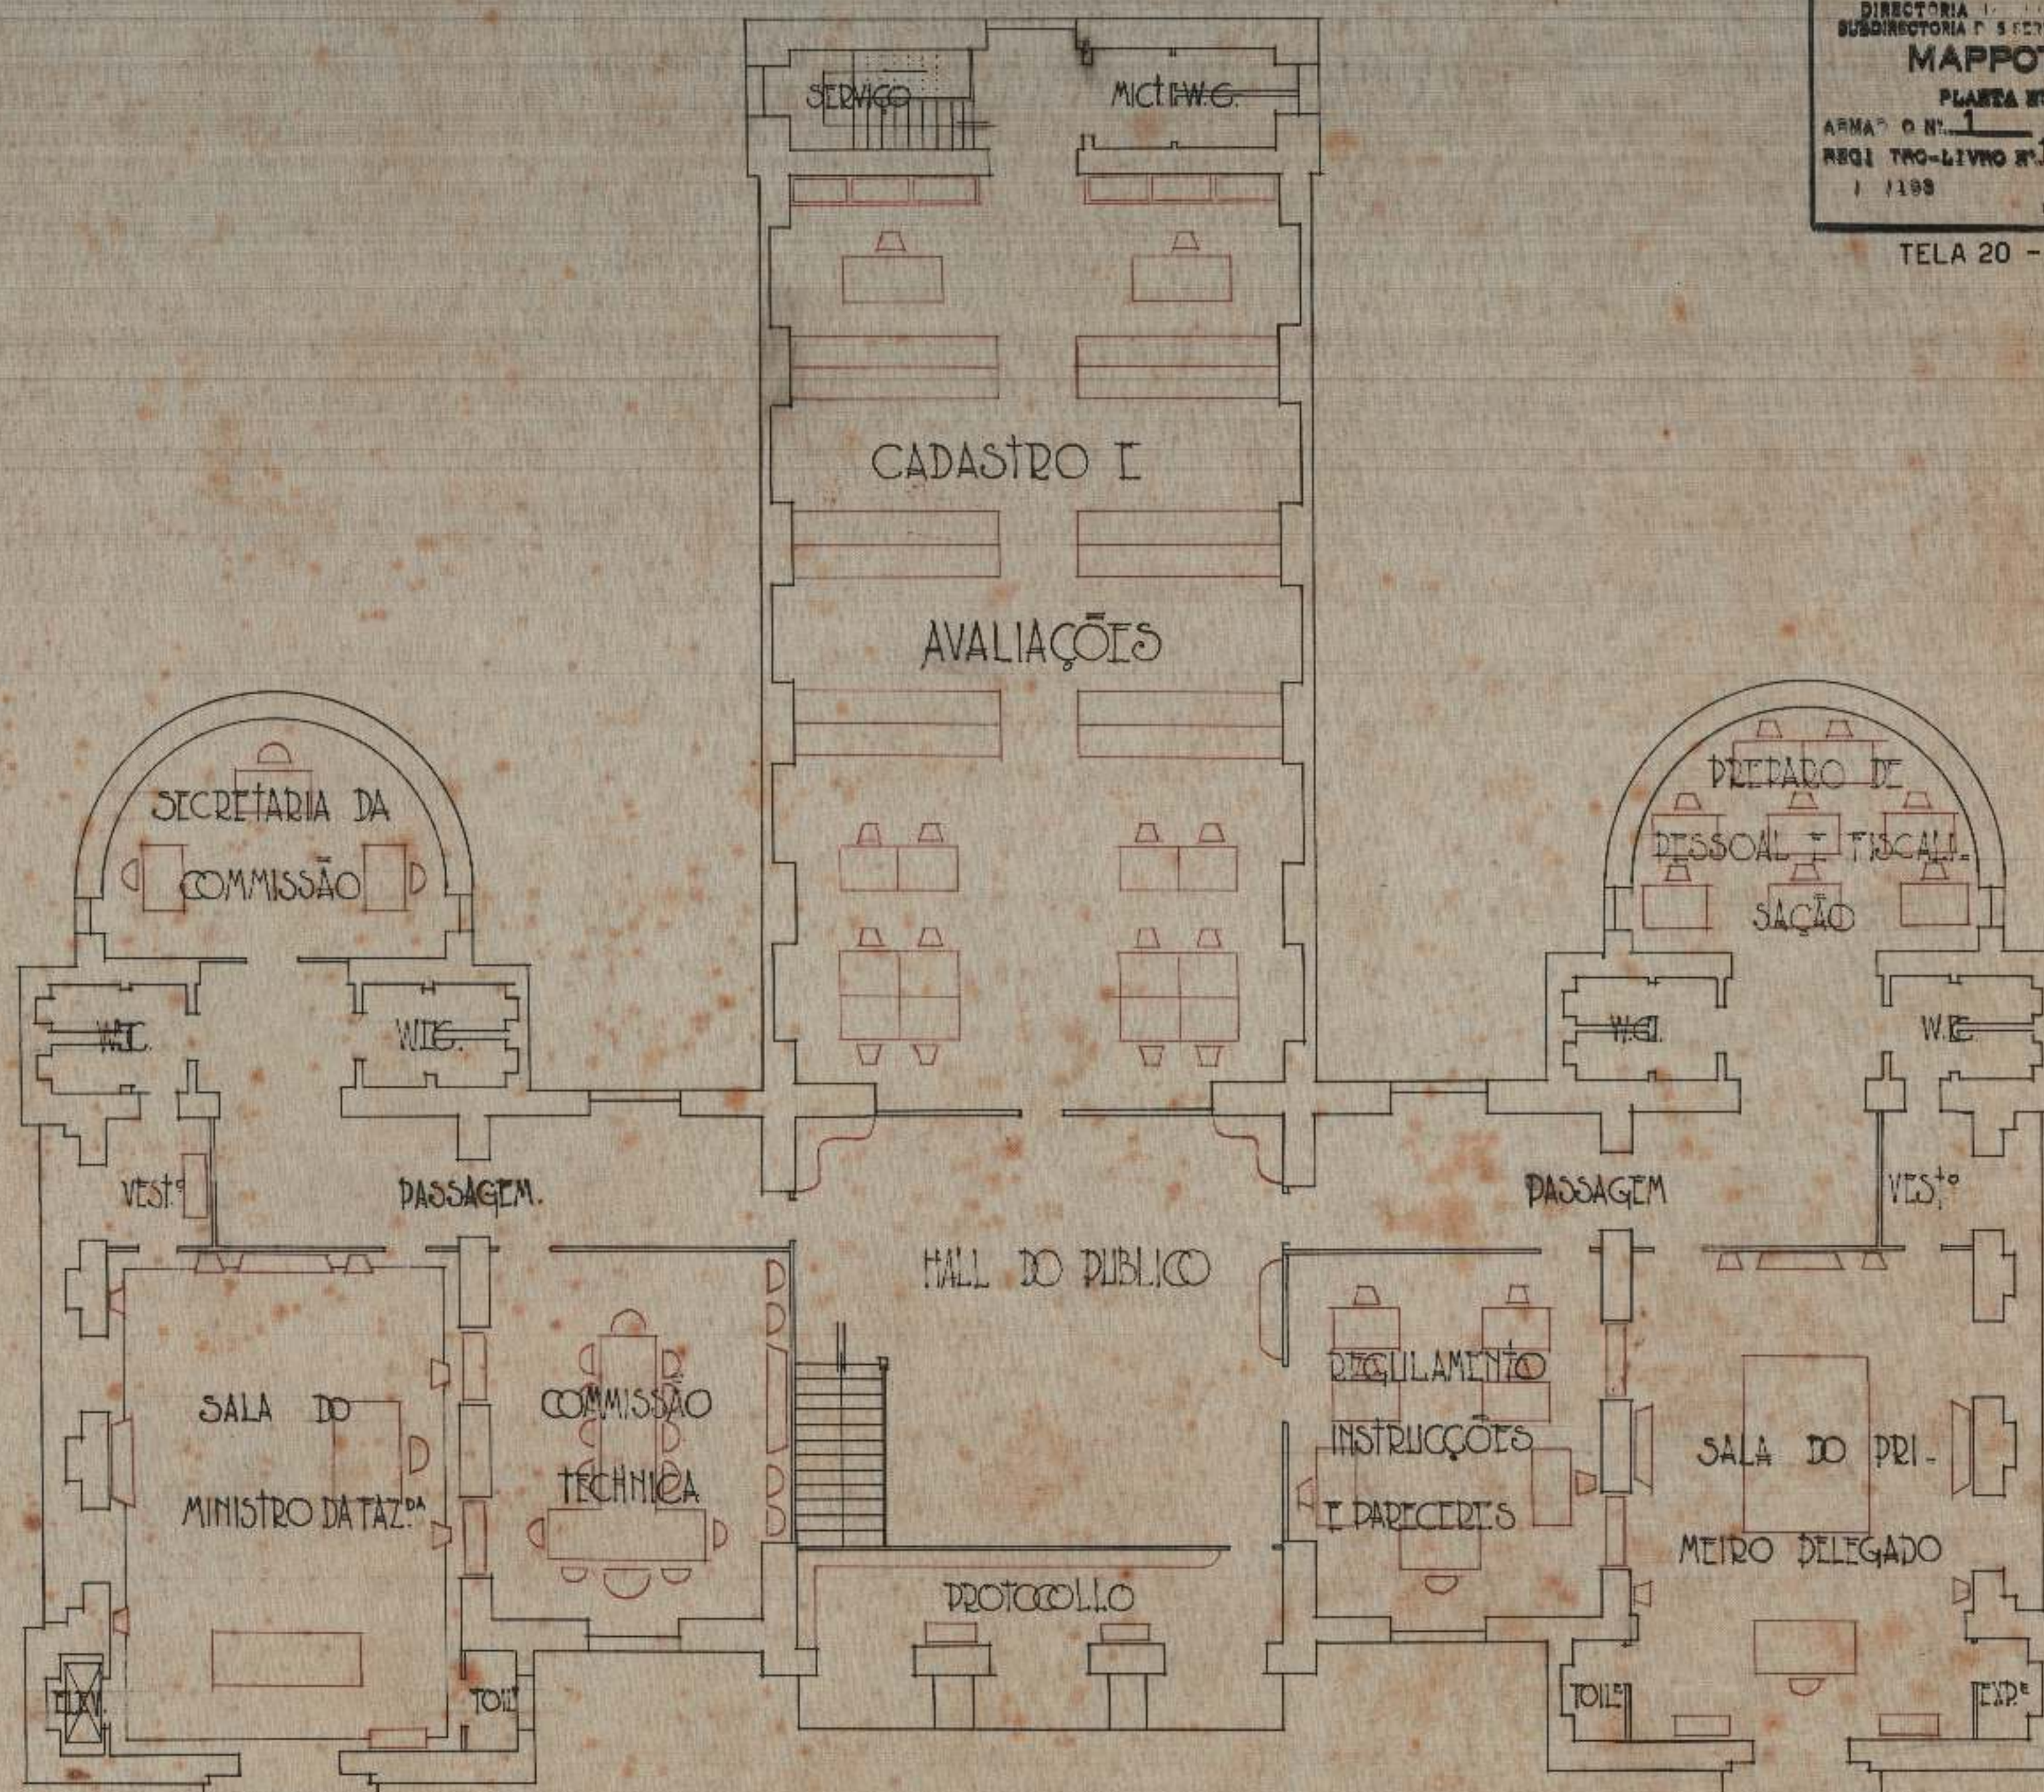

PLANTA DO 2º PAVIMENTO

ESCALA 1/100

DESENHO DE:
J. Louca-famada
Eng.º Arch.
Rev. 2-4-924.