


MAPOTECA D.C.
RECOPIADO EM 31-3-1958

POR Lauro Andrade do Valle
LAURO ANDRADE DO VALLE - Dez ref 24 T.U.M.
CONFERE João Rodrigues de Menezes Junior
JOÃO RODRIGUES MENEZES JUNIOR - Chefe.

PLANTA- 920 ARM. 1.

VEG. 30- T. 8- ARM. 1.

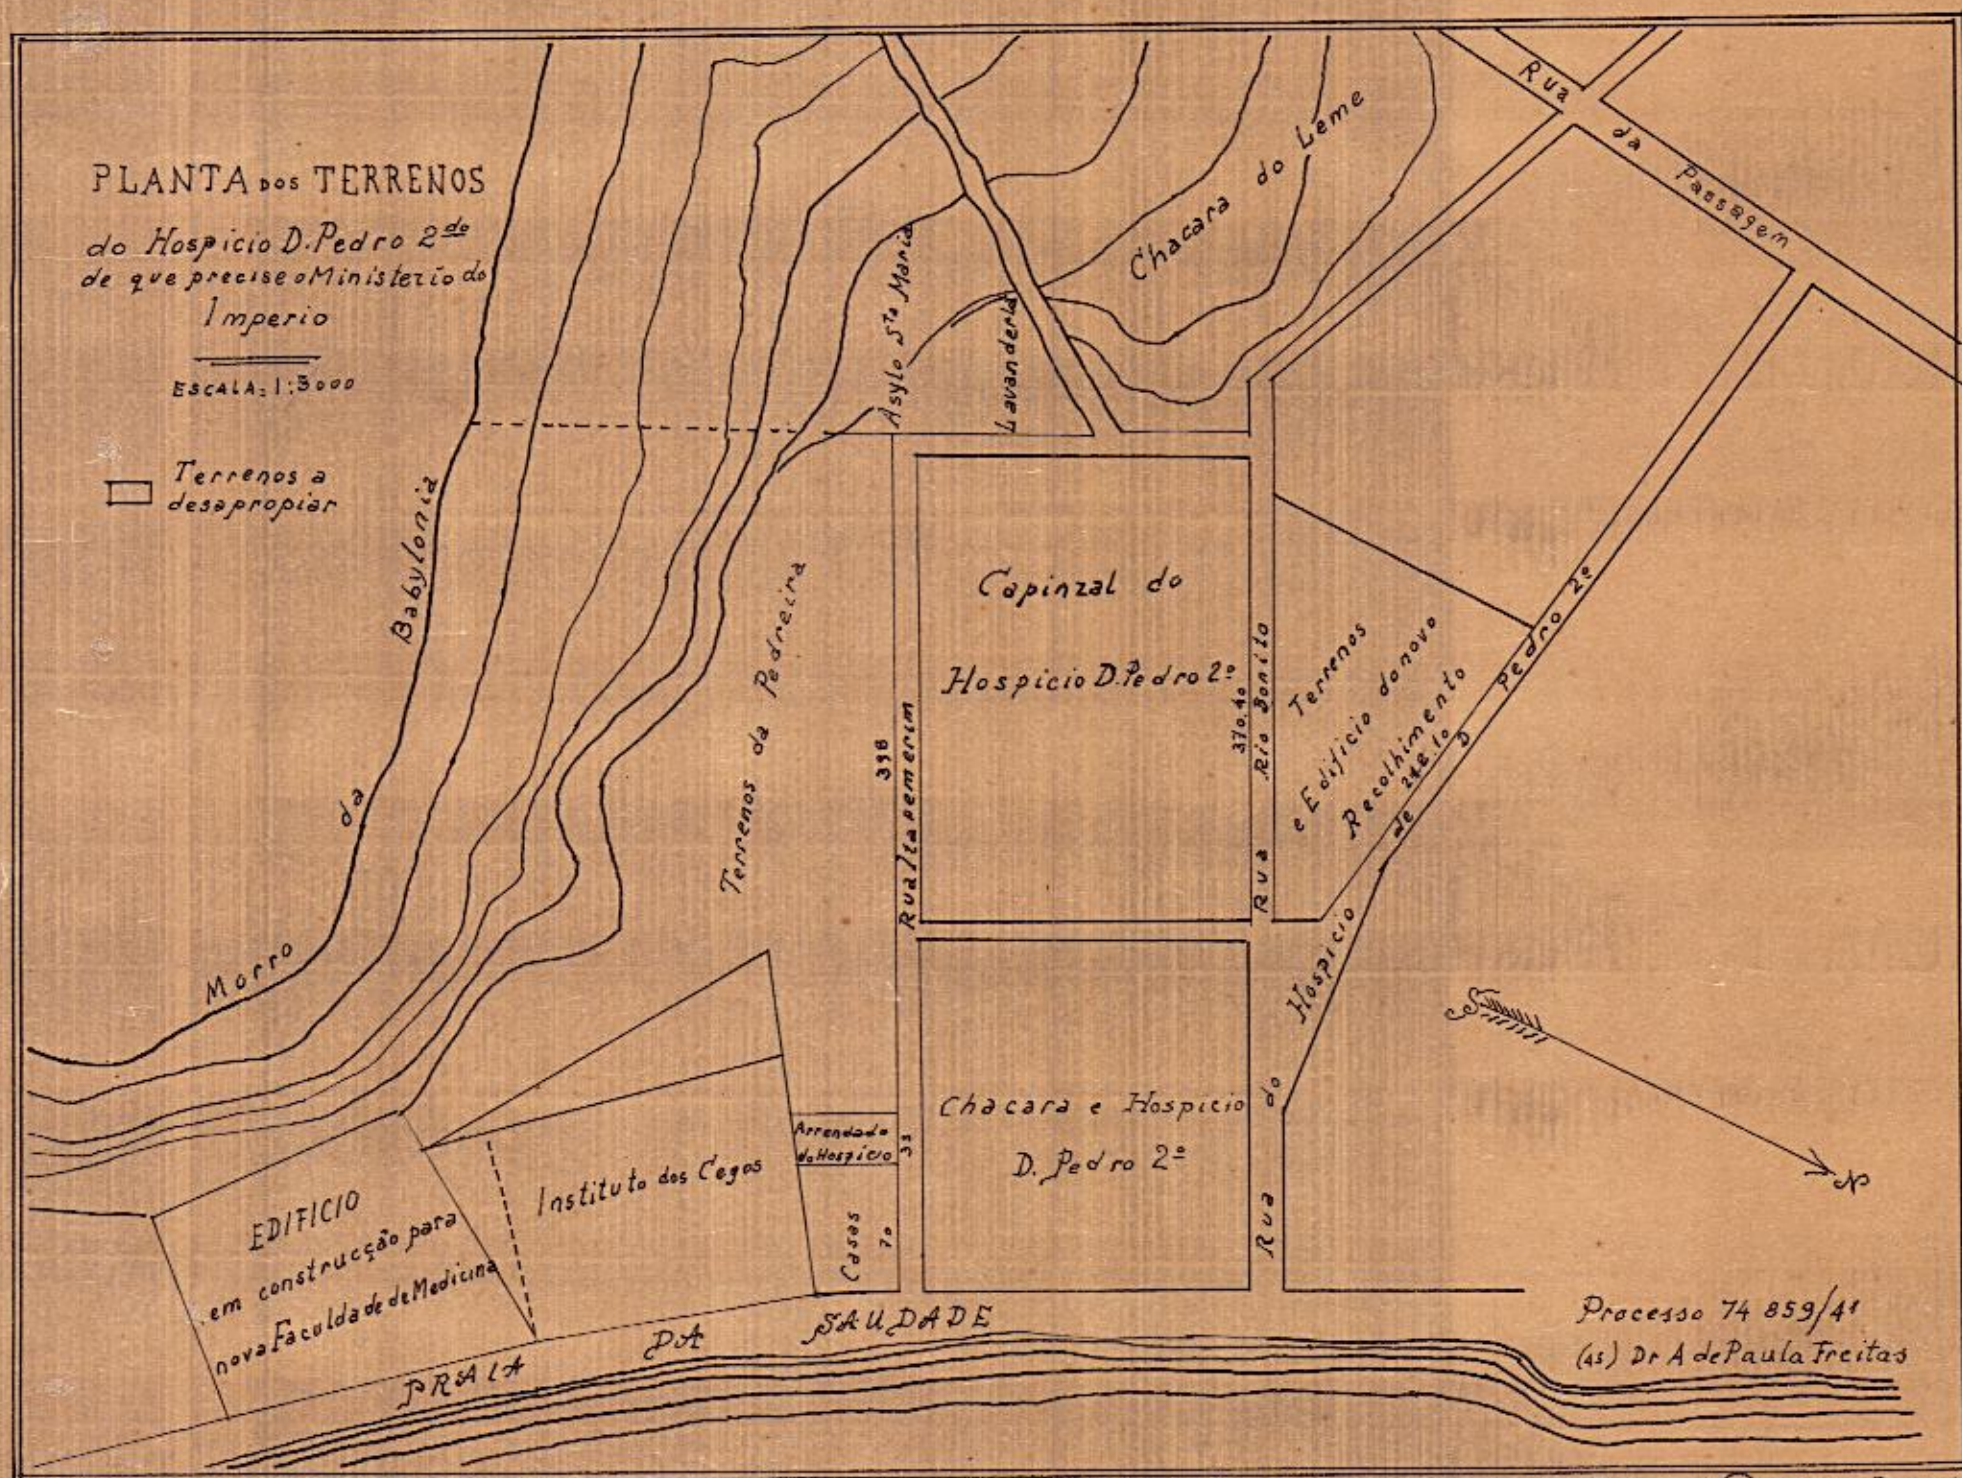

Confere Rio, 13-10-41
Paulo Mariano Frezza
Desenhista 23

Diretoria do Domínio da União
D.C.
Visto Stella Rechmann
Chefe da Divisão

Processo 74 859/41
(41) Dr A de Paula Freitas

Copiou Jompas - Des F

Reg-5123
MAR-03
GAV-03

(MAR/2009)