


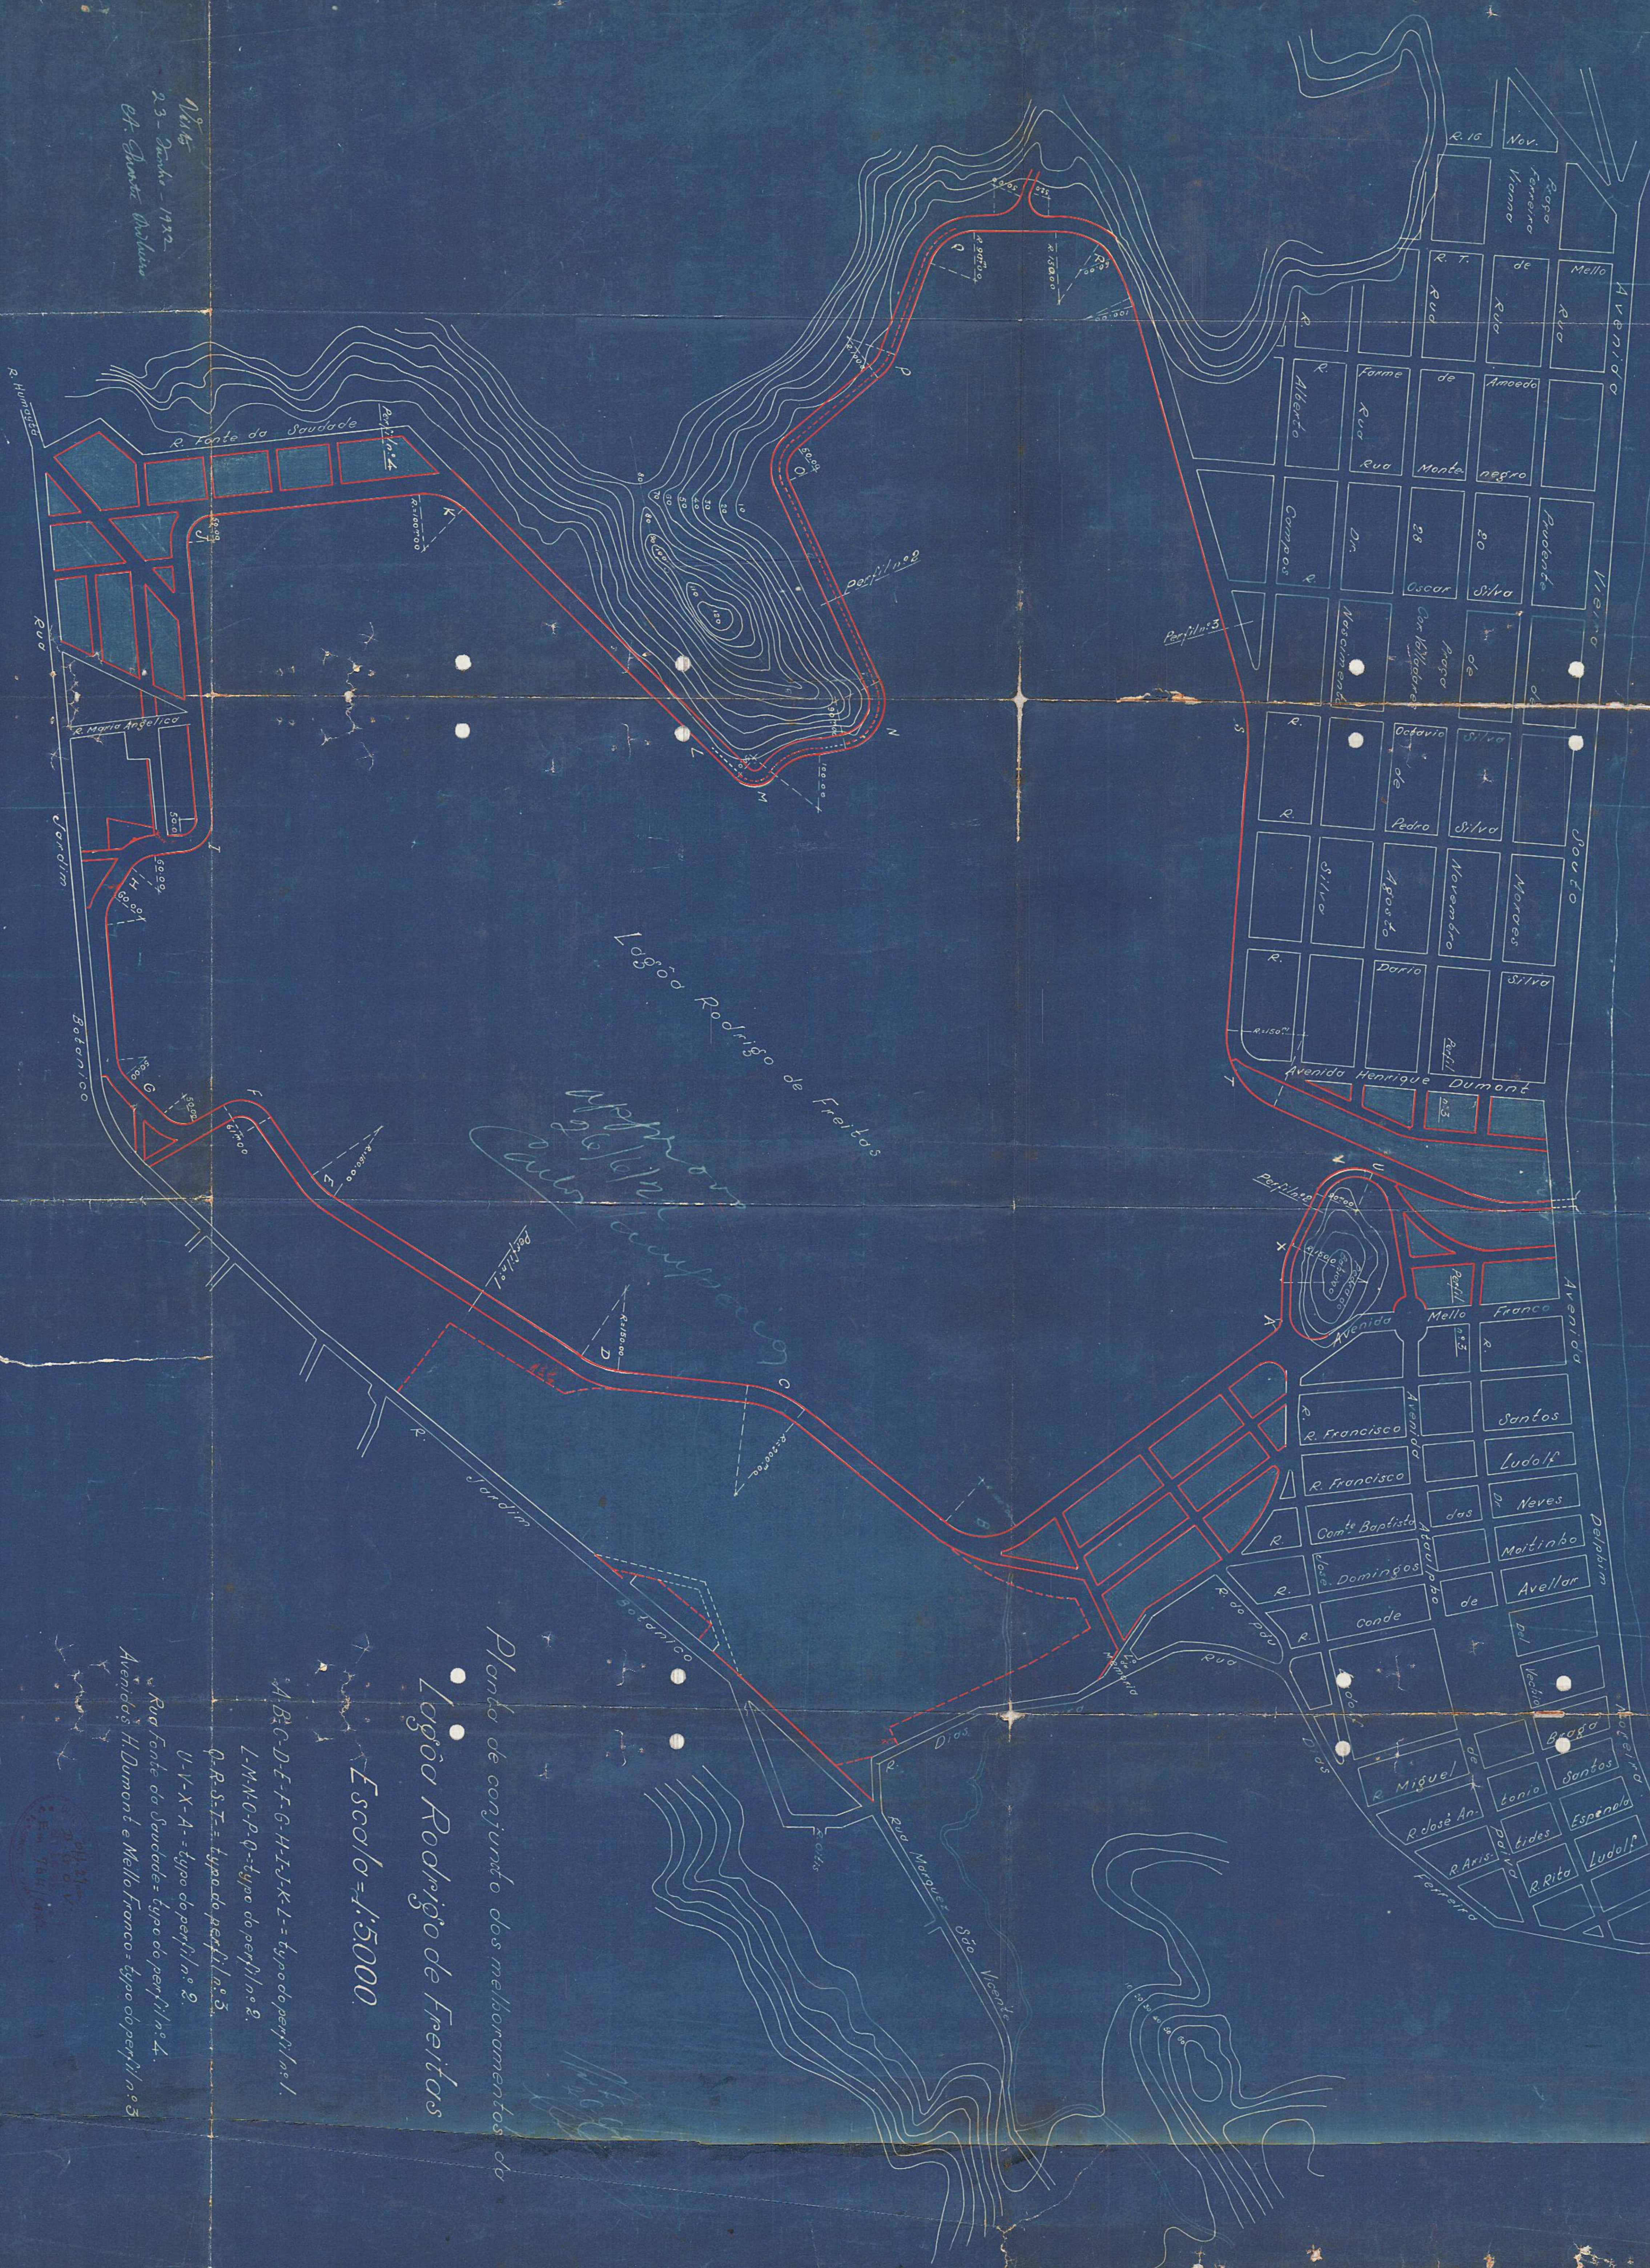

1916
2.3 - Junho - 1932
Est. Ernesto Avelino

Plano de conjunto dos melhoramentos da
Lagoa Rodrigo de Freitas

Escala = 1:5.000.

- A-B-C-D-E-F-G-H-I-J-K-L = tipo do perfil n.º 1.
- L-M-N-O-P-Q = tipo do perfil n.º 2.
- Q-R-S-T = tipo do perfil n.º 3.
- U-V-X-A = tipo do perfil n.º 2.
- Rua Fonte da Saudade = tipo do perfil n.º 4.
- Avenidas H. Dumont e Mello Franco = tipo do perfil n.º 3.

24/11/32
2.10.32
Em 18/11/32