5

Planta dos predios situados á Rua S. Luiz Gonzaga Nos 358 - 360 -

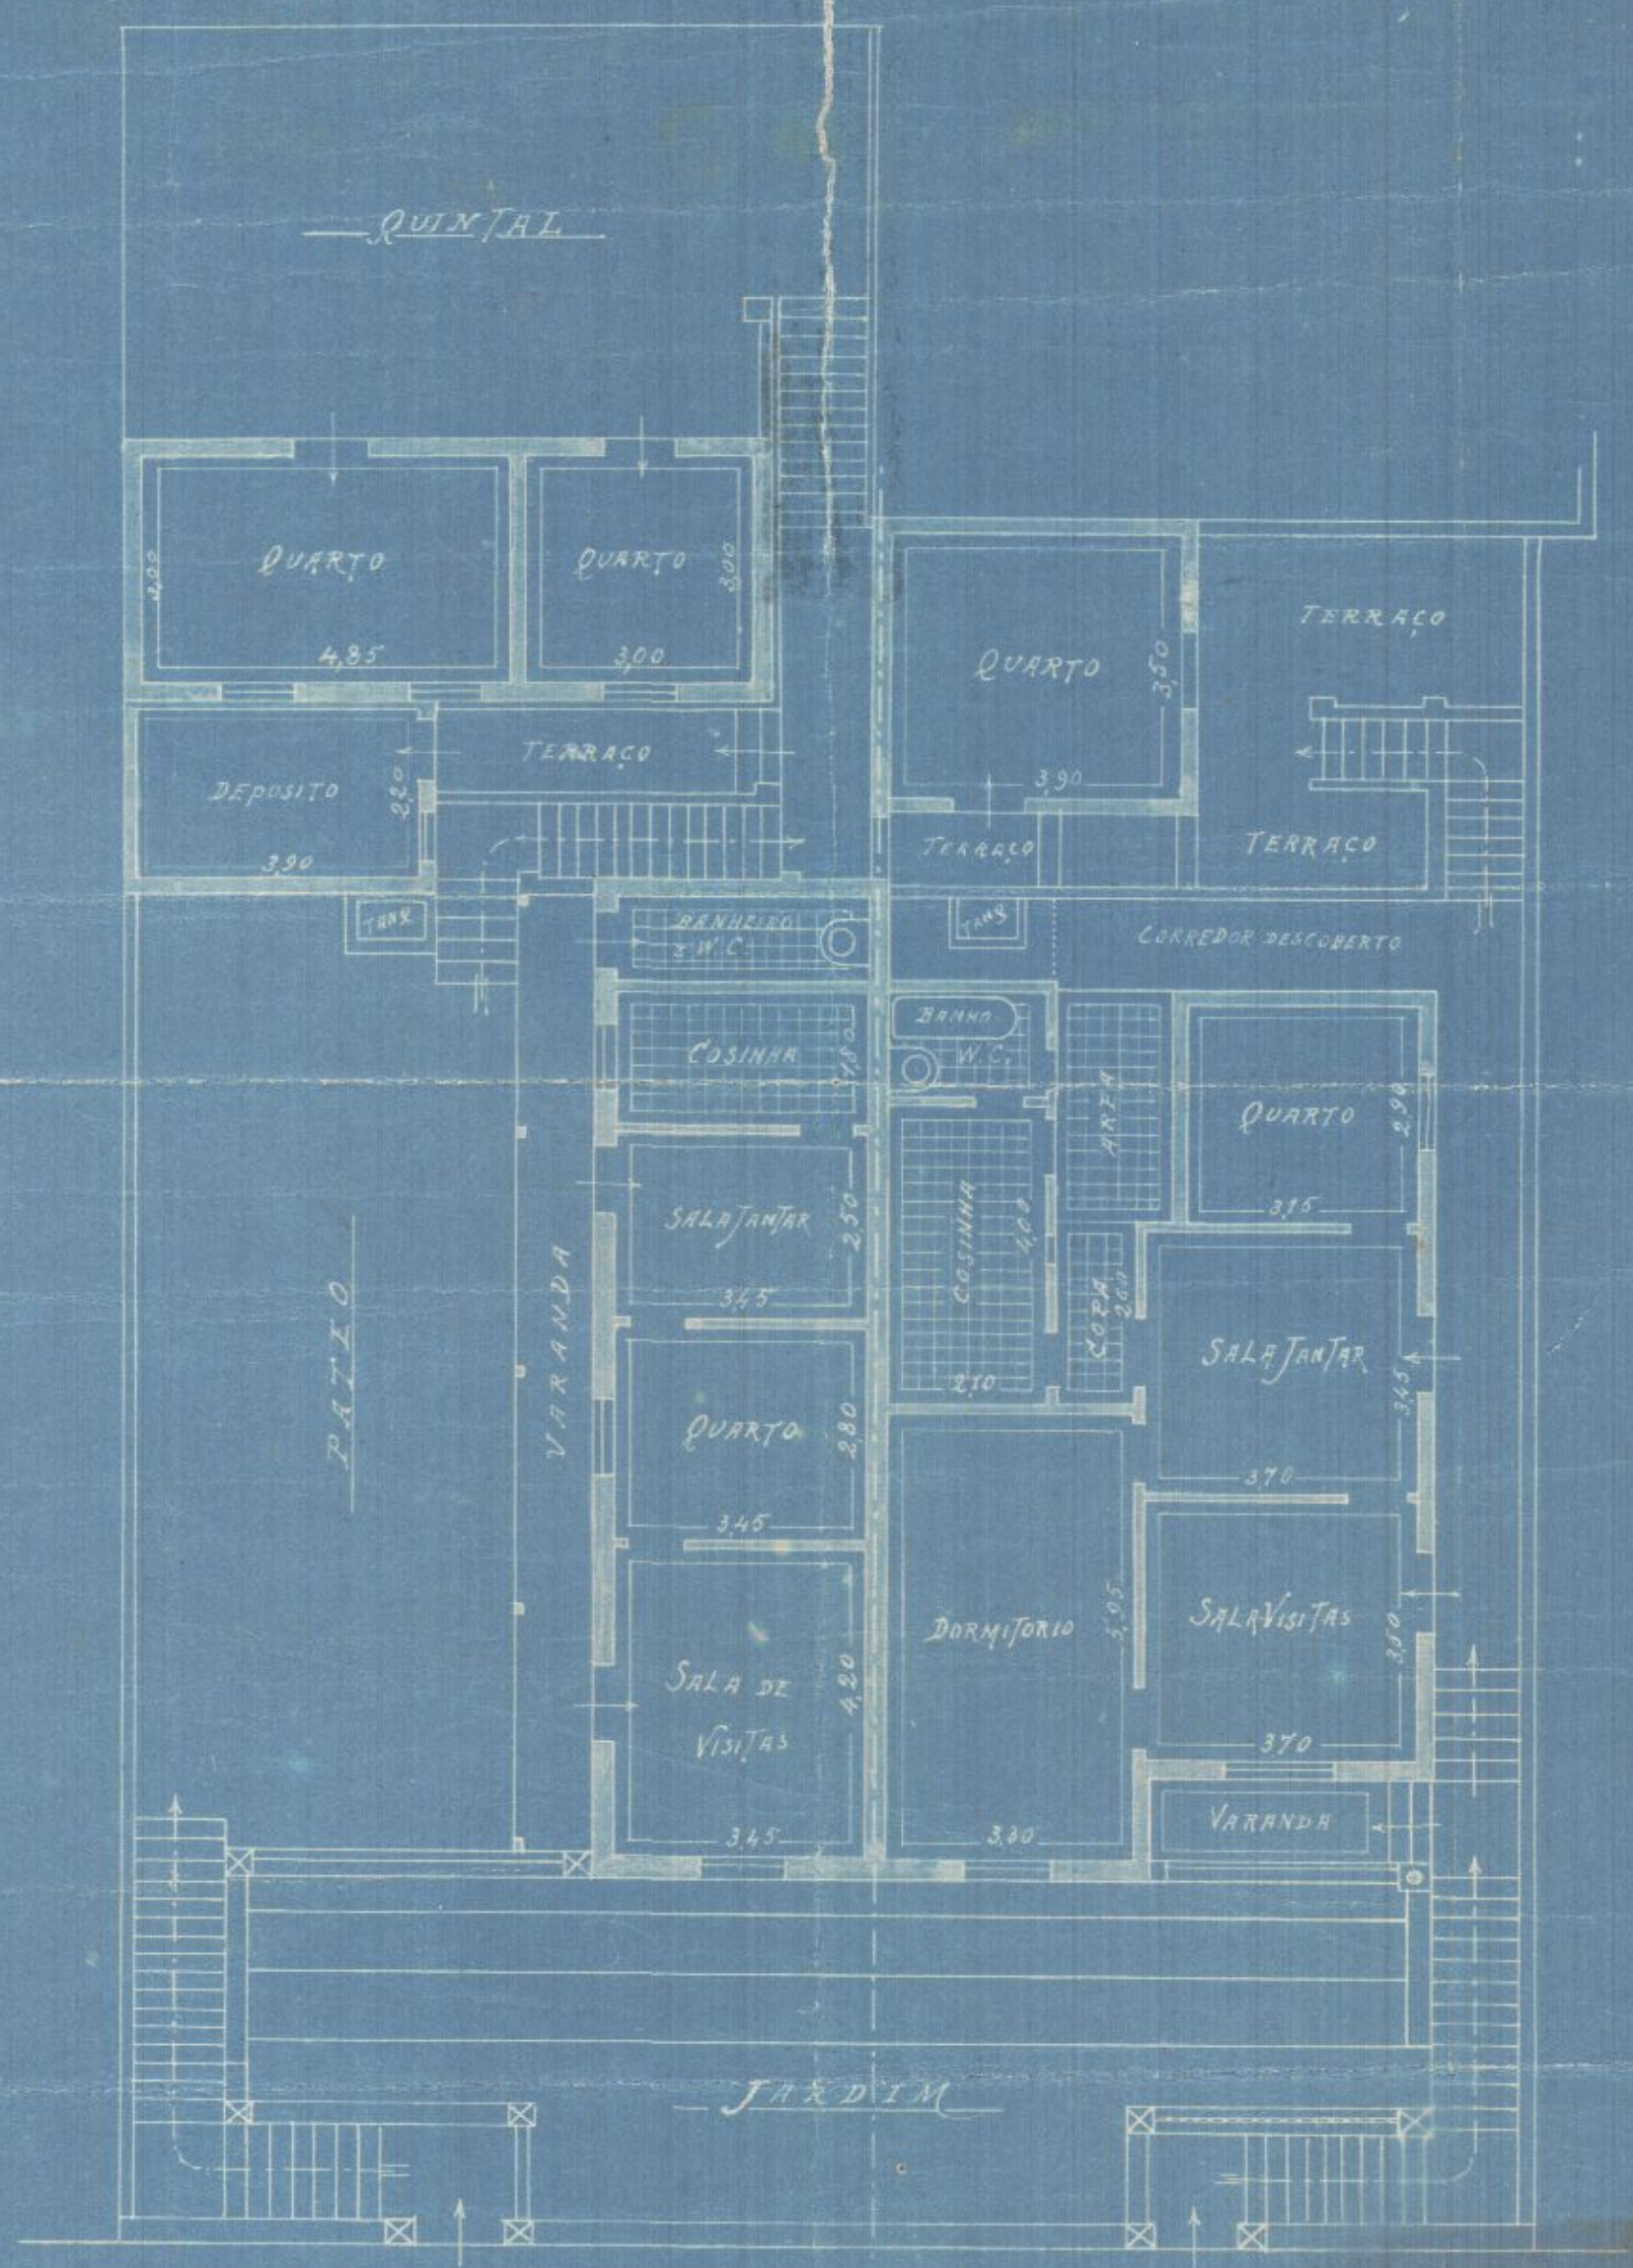

RUA S. LUIZ GONZAGA

Planta. Escala 1:100

Proprietario

Rio Janeiro, 30 Julho 1928