


SITUAÇÃO DA FAIXA DE MARINHA APROVADA NO LITORAL DE BONSUCESSO

ESCALA 1: 2.000

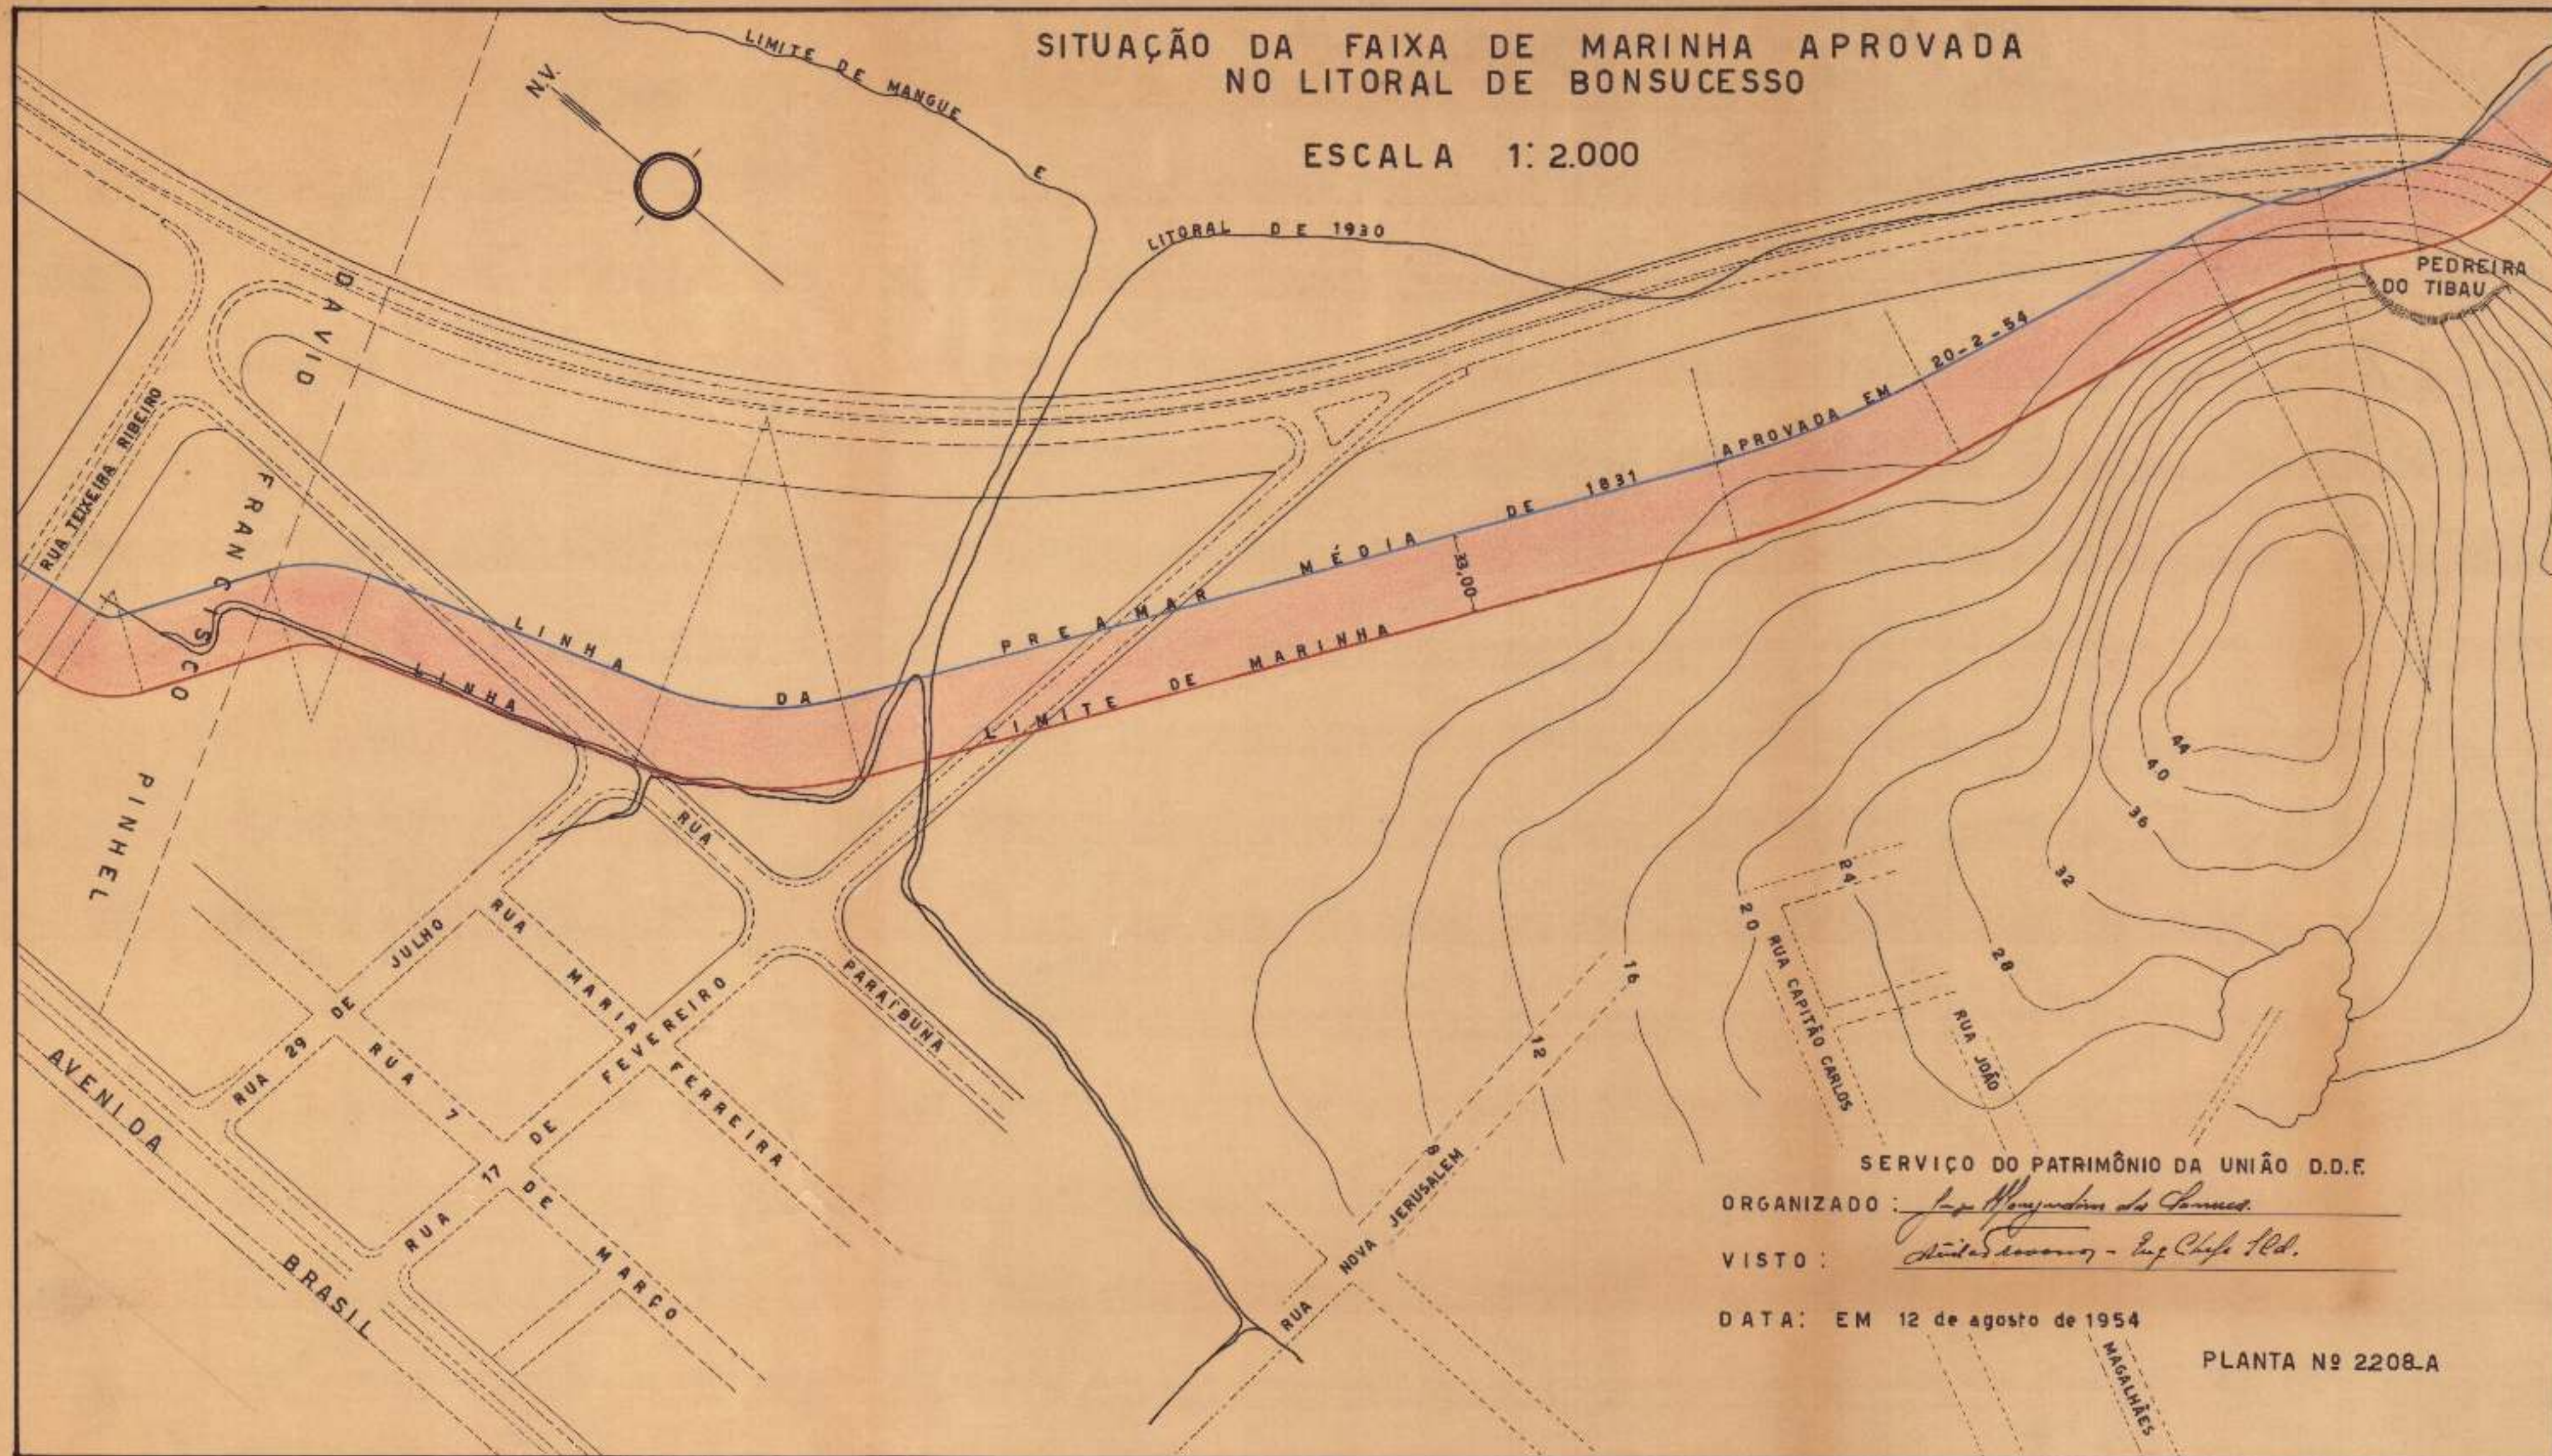

SERVIÇO DO PATRIMÔNIO DA UNIÃO D.D.E.

ORGANIZADO: *Eng. Monjardim da Fonseca*

VISTO: *Antônio Lourenço - Eng. Chefe Ed.*

DATA: EM 12 de agosto de 1954

PLANTA Nº 2208-A