JOSÉ RAQUEL

FAZENDA TAMOYO

LINHA DE CUMEADA

LOTE 2

ÁREA TOTAL = 111.214,95 m²

ÁREA ABAIXO DA COTA 60 = 25.511,67 m²

LOTE 1

ÁREA TOTAL = 110.550,94 m²

ÁREA ABAIXO DA COTA 60 = 29.336,67 m²

RESERVA DO LOTEAMENTO

LOTEAMENTO

FIGUEIRA GRANDE

CAMINHO CALHARINS

745,98 m

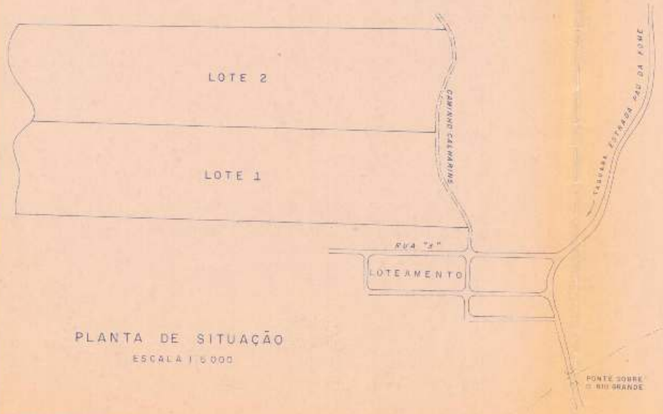

PLANTA DE SITUAÇÃO

ESCALA 1:5000

CONVENÇÕES

- Nº DA POLIGONAL
- MARCO DE CONCRETO
- ALINH. DA POLIGONAL
- LIMITE FRONTAL
- LIMITE LATERAL
- LINHA DE CUMEADA
- BORDA DO CAMINHO
- MURO
- CERCA
- 60 — COTA DE NÍVEL
- ÁRVORE
- PEDRA
- CONSTRUÇÃO

POLIGONAL		
ALINHAMENTO	AZIMUTE	DISTÂNCIA
0 – 1	130° 43' 38"	79,11 m
1 – 2	201° 11' 16"	67,70 m
2 – 3	206° 40' 18"	100,58 m
3 – 4	240° 56' 42"	100,58 m
4 – 5	214° 18' 42"	41,58 m
5 – 6	141° 47' 18"	100,38 m
6 – 7	69° 46' 18"	165,11 m
7 – 8	67° 21' 26"	185,30 m
8 – 9	323° 47' 12"	750,48 m
9 – 0	81° 56' 06"	4,12 m

OBS: O LIMITE FRONTAL ESTÁ DE ACORDO COM O P.A.A. 9631 DE 18-08-76.

LEVANTAMENTO PLANIMÉTRICO E PLANTA DE DEMARCAÇÃO DOS LOTES 1 e 2

CAMINHO CALHARINS – BAIRRO PAU DA FOME – JACAREPAGUÁ

MUNICÍPIO DO RIO DE JANEIRO – R.J.

PROPRIETÁRIO: BANCO CENTRAL DO BRASIL

RESPONSÁVEL TÉCNICO: ENGº MARCOS DA SILVA LOURENÇO

DESENHISTA	DATA	ESCALA
	MARÇO 87	1:1000